


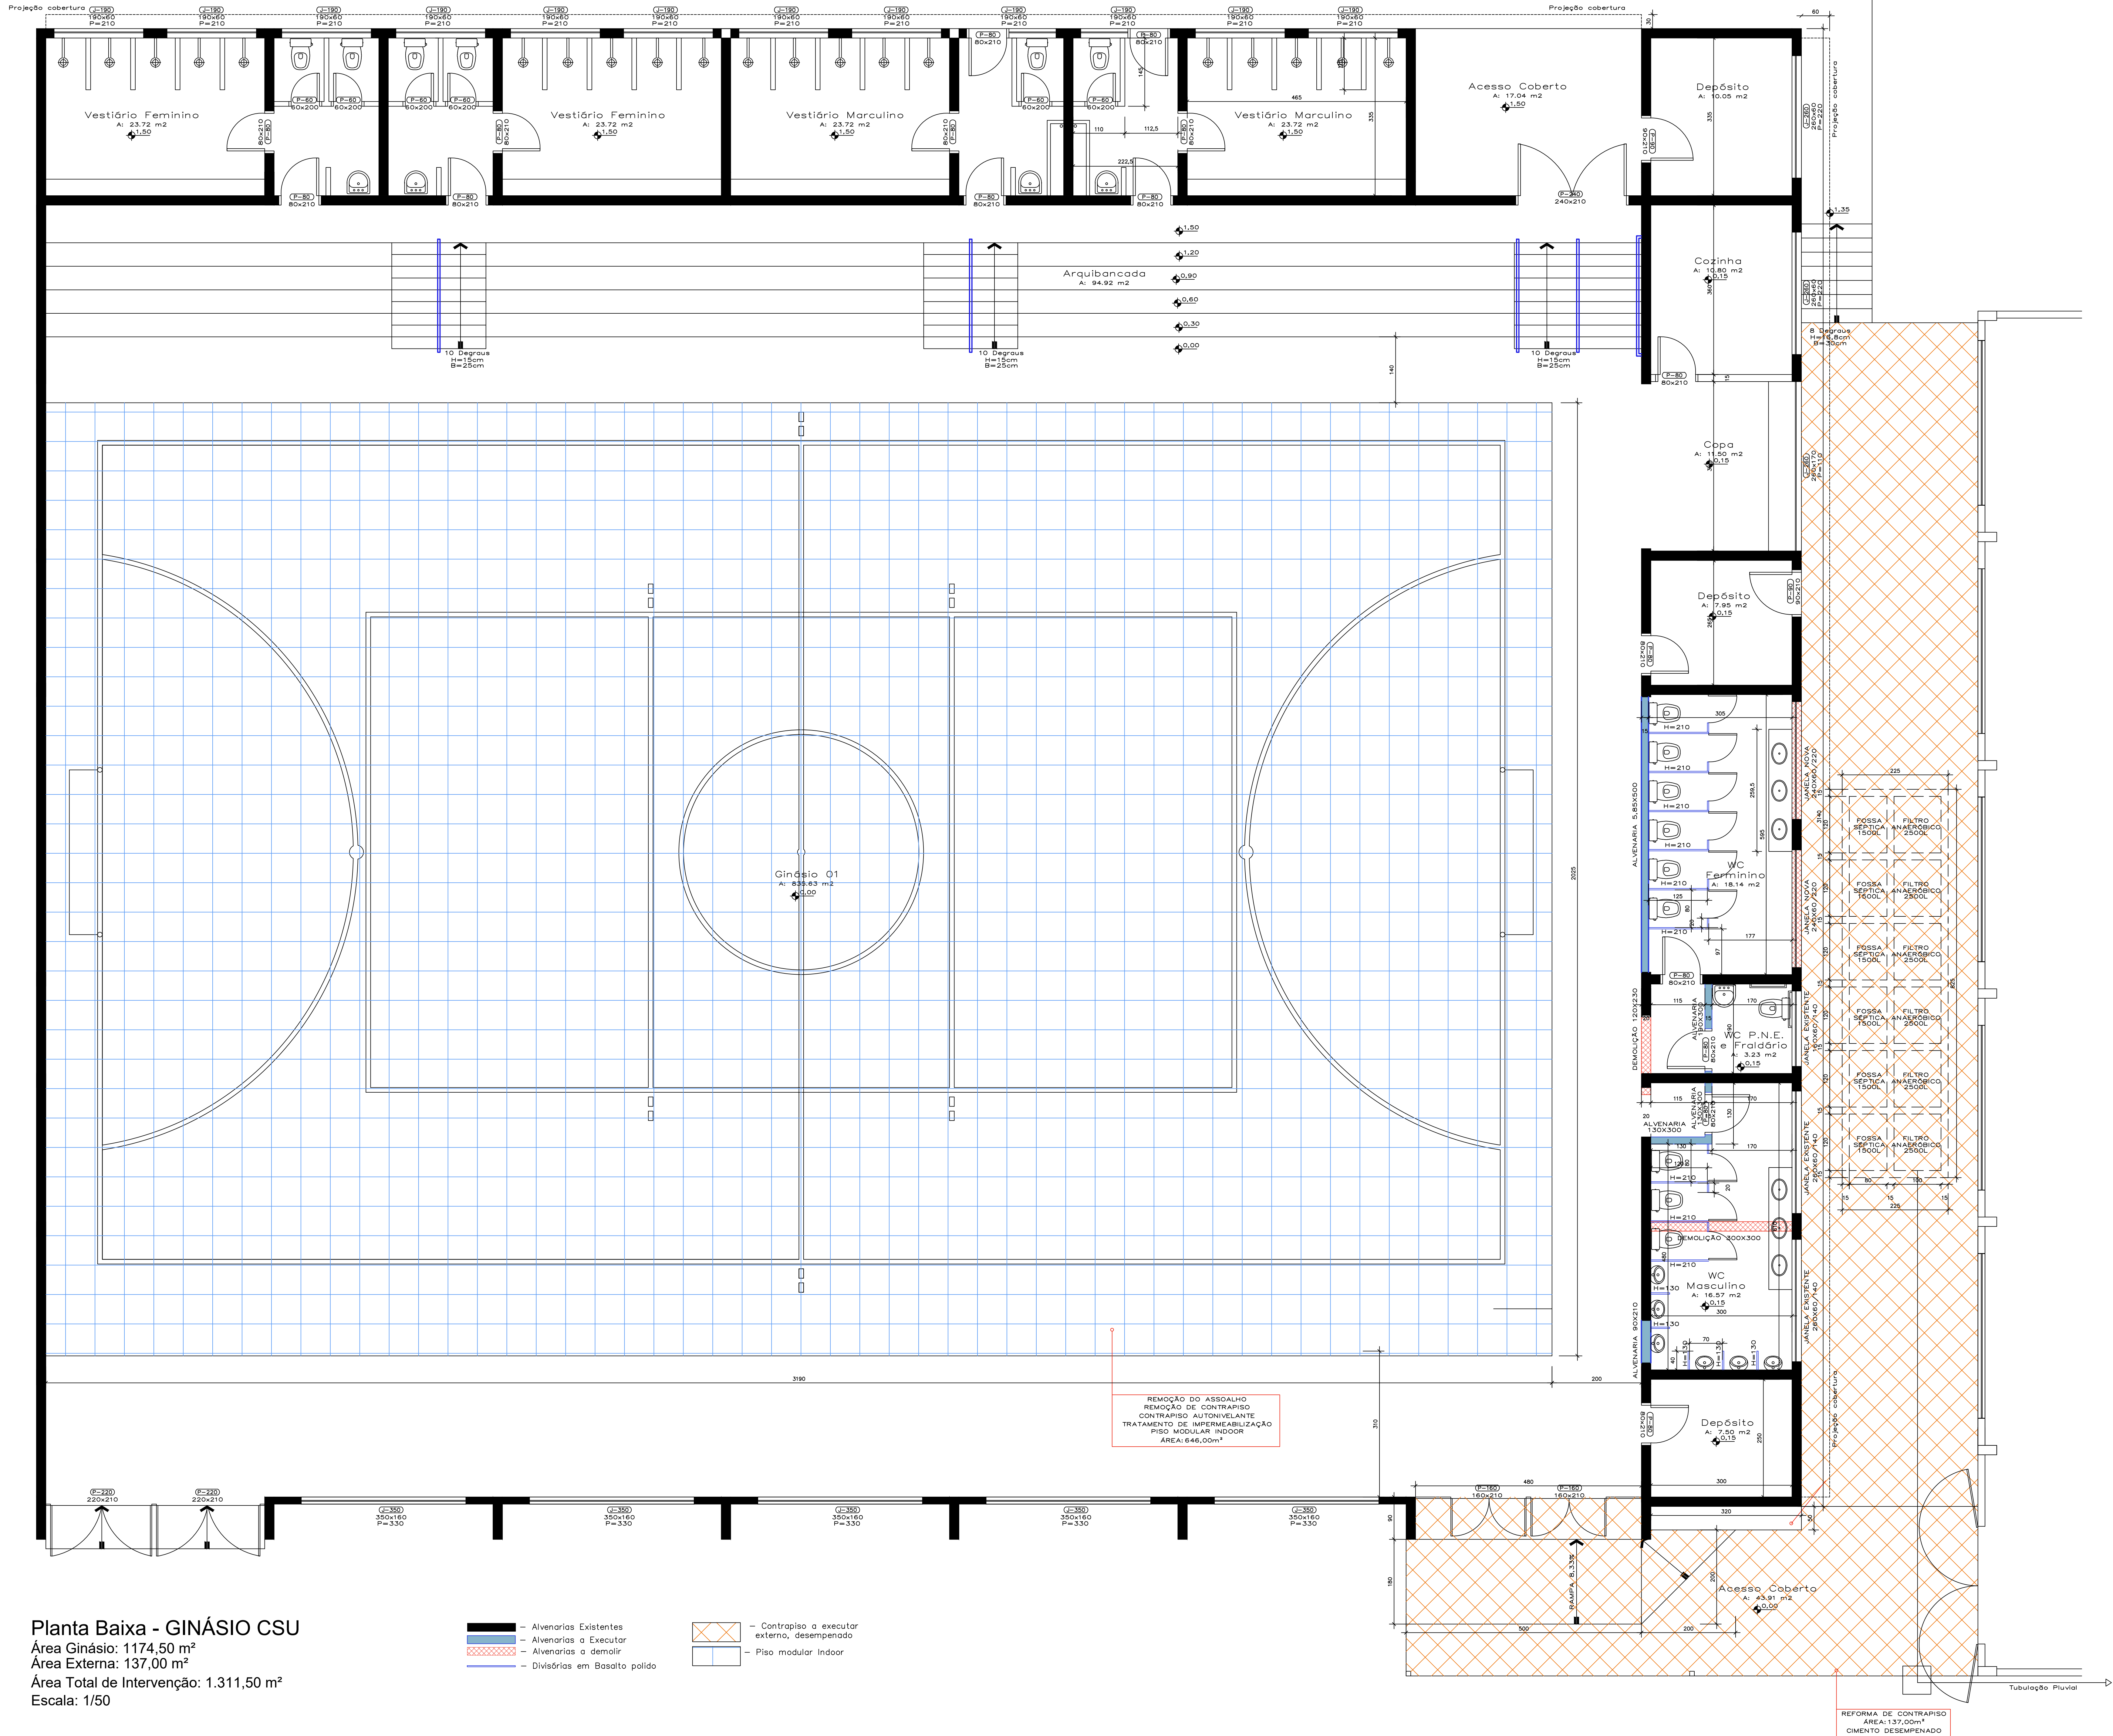

Planta Baixa - GINÁSIO CSU
Área Ginásio: 1174,50 m²
Área Externa: 137,00 m²
Área Total de Intervenção: 1.311,50 m²
Escala: 1/50

- Avenários Existentes
- Avenários a Executar
- Avenários a demolir
- Divisórias em Basalto polido
- Contrapiso a executar externo, desempenado
- Piso modular Indoor

REFORMA E REESTRUTURAÇÃO DO GINÁSIO DO CENTRO SOCIAL URBANO - CSU DE ROCA SALES - RS			
PROPRIETÁRIO:	PREFEITURA MUNICIPAL DE ROCA SALES	INDICADAS NOS DESENHOS	ESCALAS:
PROJETO:	GINÁSIO LUSA - ENGENHEIRO CIVIL CREA RS 141479	DATA:	SETEMBRO/2025
	AV. GENERAL DALTRO FILHO - 1747	ÁREAS:	Área Ginásio: 1174,50 m² Área Externa: 137,00 m² Área Total de Intervenção: 1.311,50 m²
PROJETO EXECUTIVO		PRANCHA:	01/01