



PLANTA BAIXA
 ESCALA 1/50
 ÁREA INTERNA 47,46 m²
 ÁREA TOTAL 53,86 m²

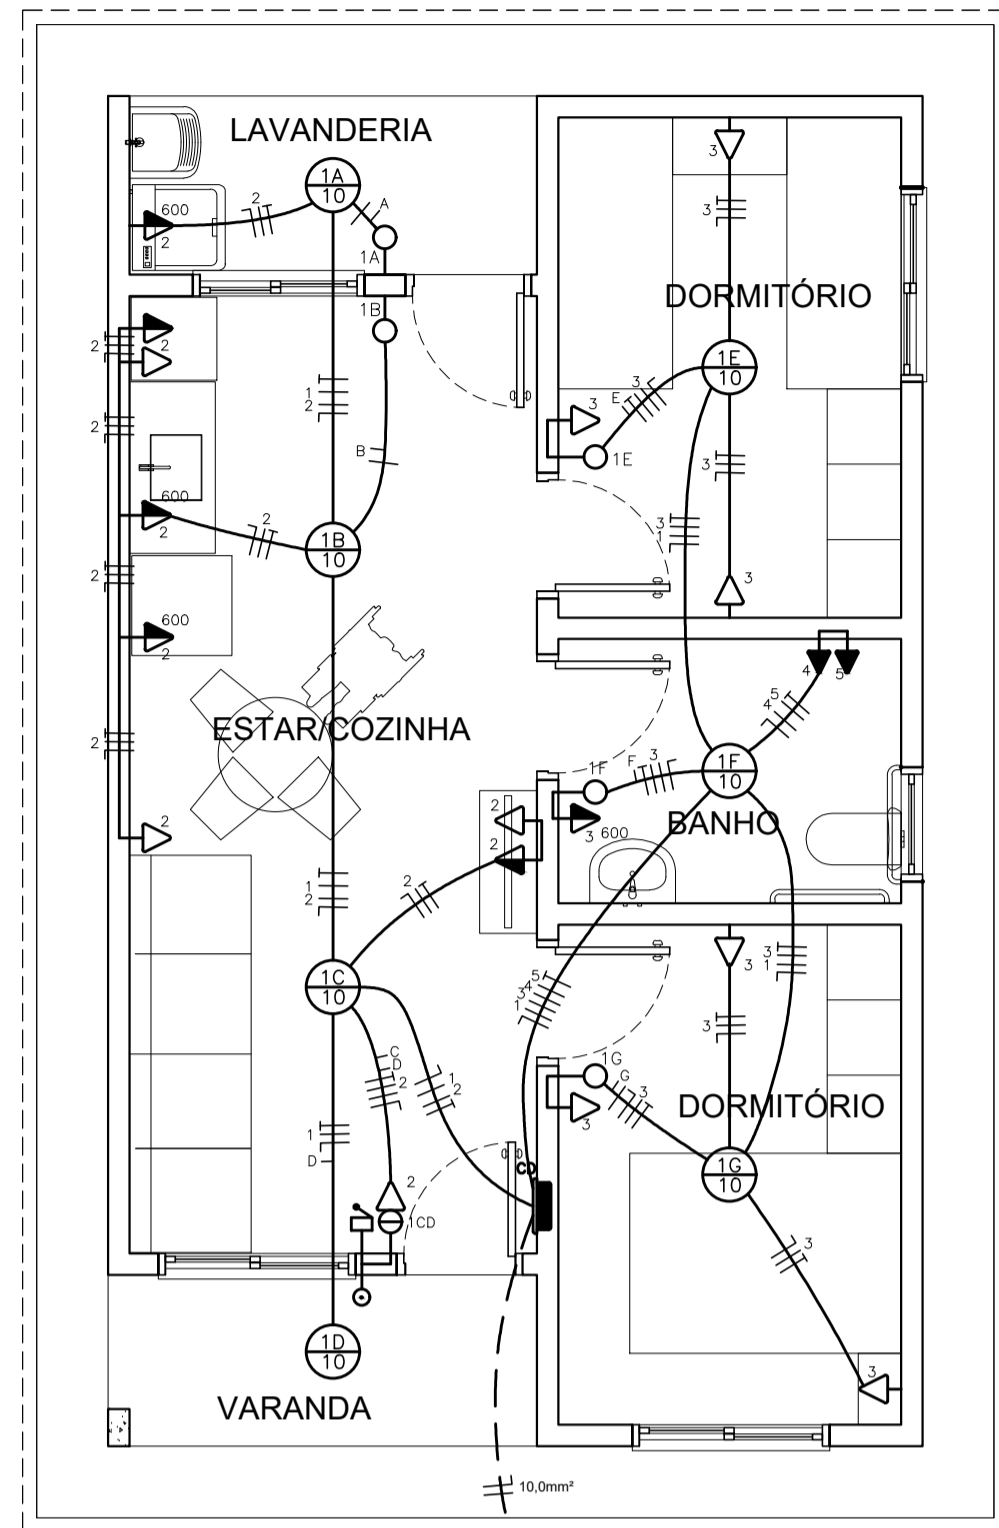


PROJETO ELÉTRICO
 ESCALA 1/50

LEGENDA DE EQUIPAMENTOS		
SÍMBOLO	DESCRIÇÃO	ALTURA / CADAVERO
[Symbol]	PANEL DE LED	
[Symbol]	PENSOLE	
[Symbol]	TRILHO ELECTRIFICADO	
[Symbol]	PONTO DE LUZ TIPO SPOT NO TETO	100 X 100
[Symbol]	PONTO DE LUZ NO TETO	
[Symbol]	PONTO DE LUZ NA PAREDE	50 X 50
[Symbol]	REFLETOR JARDIM	
[Symbol]	INTERRUPTOR SIMPLES	1,20 100 X 50
[Symbol]	INTERRUPTOR PARALELO (HOTEL)	1,20 100 X 50
[Symbol]	INTERRUPTOR DE DUAS SEÇÕES	1,20 100 X 50
[Symbol]	INTERRUPTOR SIMPLES + INTERRUPTOR PARALELO	1,20 100 X 50
[Symbol]	INTERRUPTOR DE DUAS SEÇÕES PARALELO (HOTEL)	1,20 100 X 50
[Symbol]	INTERRUPTOR DE TRÊS SEÇÕES	1,20 100 X 50
[Symbol]	IN INTERRUPTOR SIMPLES SESSO DE B) TOMADA BIPOLAR ALTA NA PAREDE	1,10 100 X 50
[Symbol]	TOMADA BIPOLAR COMUM ALTA NA PAREDE	1,20 100 X 50
[Symbol]	TOMADA BIPOLAR COMUM BAIXA NA PAREDE	0,30 100 X 50
[Symbol]	TOMADA ESPECIAL	100 X 50
[Symbol]	TOMADA BIPOLAR COMUM DUPLA ALTA NA PAREDE	1,20 100 X 50
[Symbol]	TOMADA BIPOLAR COMUM DUPLA BAIXA NA PAREDE	0,30 100 X 50
[Symbol]	INTERNET	1,20 100 X 50
[Symbol]	QUADRO DE MEDIÇÕES	1,80
[Symbol]	QUADRO DE DISTRIBUIÇÃO DE LUZ	1,20
[Symbol]	CONJUNTO PARA T.V.	1,50 100 X 50
[Symbol]	ELETRIDUTO PELO PISO DO MEDIDOR ATÉ O CD	
[Symbol]	ELETRIDUTO PELO PISO	
[Symbol]	ELETRIDUTO EMBUTIDO NA PAREDE OU NO TETO	
[Symbol]	ELETRIDUTO COM CONDUTOR NEUTRO	
[Symbol]	ELETRIDUTO COM CONDUTOR FASE	
[Symbol]	ELETRIDUTO COM CONDUTOR RETORNO	
[Symbol]	ELETRIDUTO COM CONDUTOR ATERRAMENTO	


QUADRO DE CARGAS 380/220 V		
CIRCUITO	CARGAS	DISJUNTOR(A)
1	ILUMINAÇÃO = 70 W	10
2	TOMADAS = 2400 W	16
3	TOMADAS = 1200 W	10
4	PRESSURIZADOR = 1500 W	25
5	CHUVEIRO = 7500 W	50
TOTAL INSTALADO EM CADA CASA = 12,870 W		

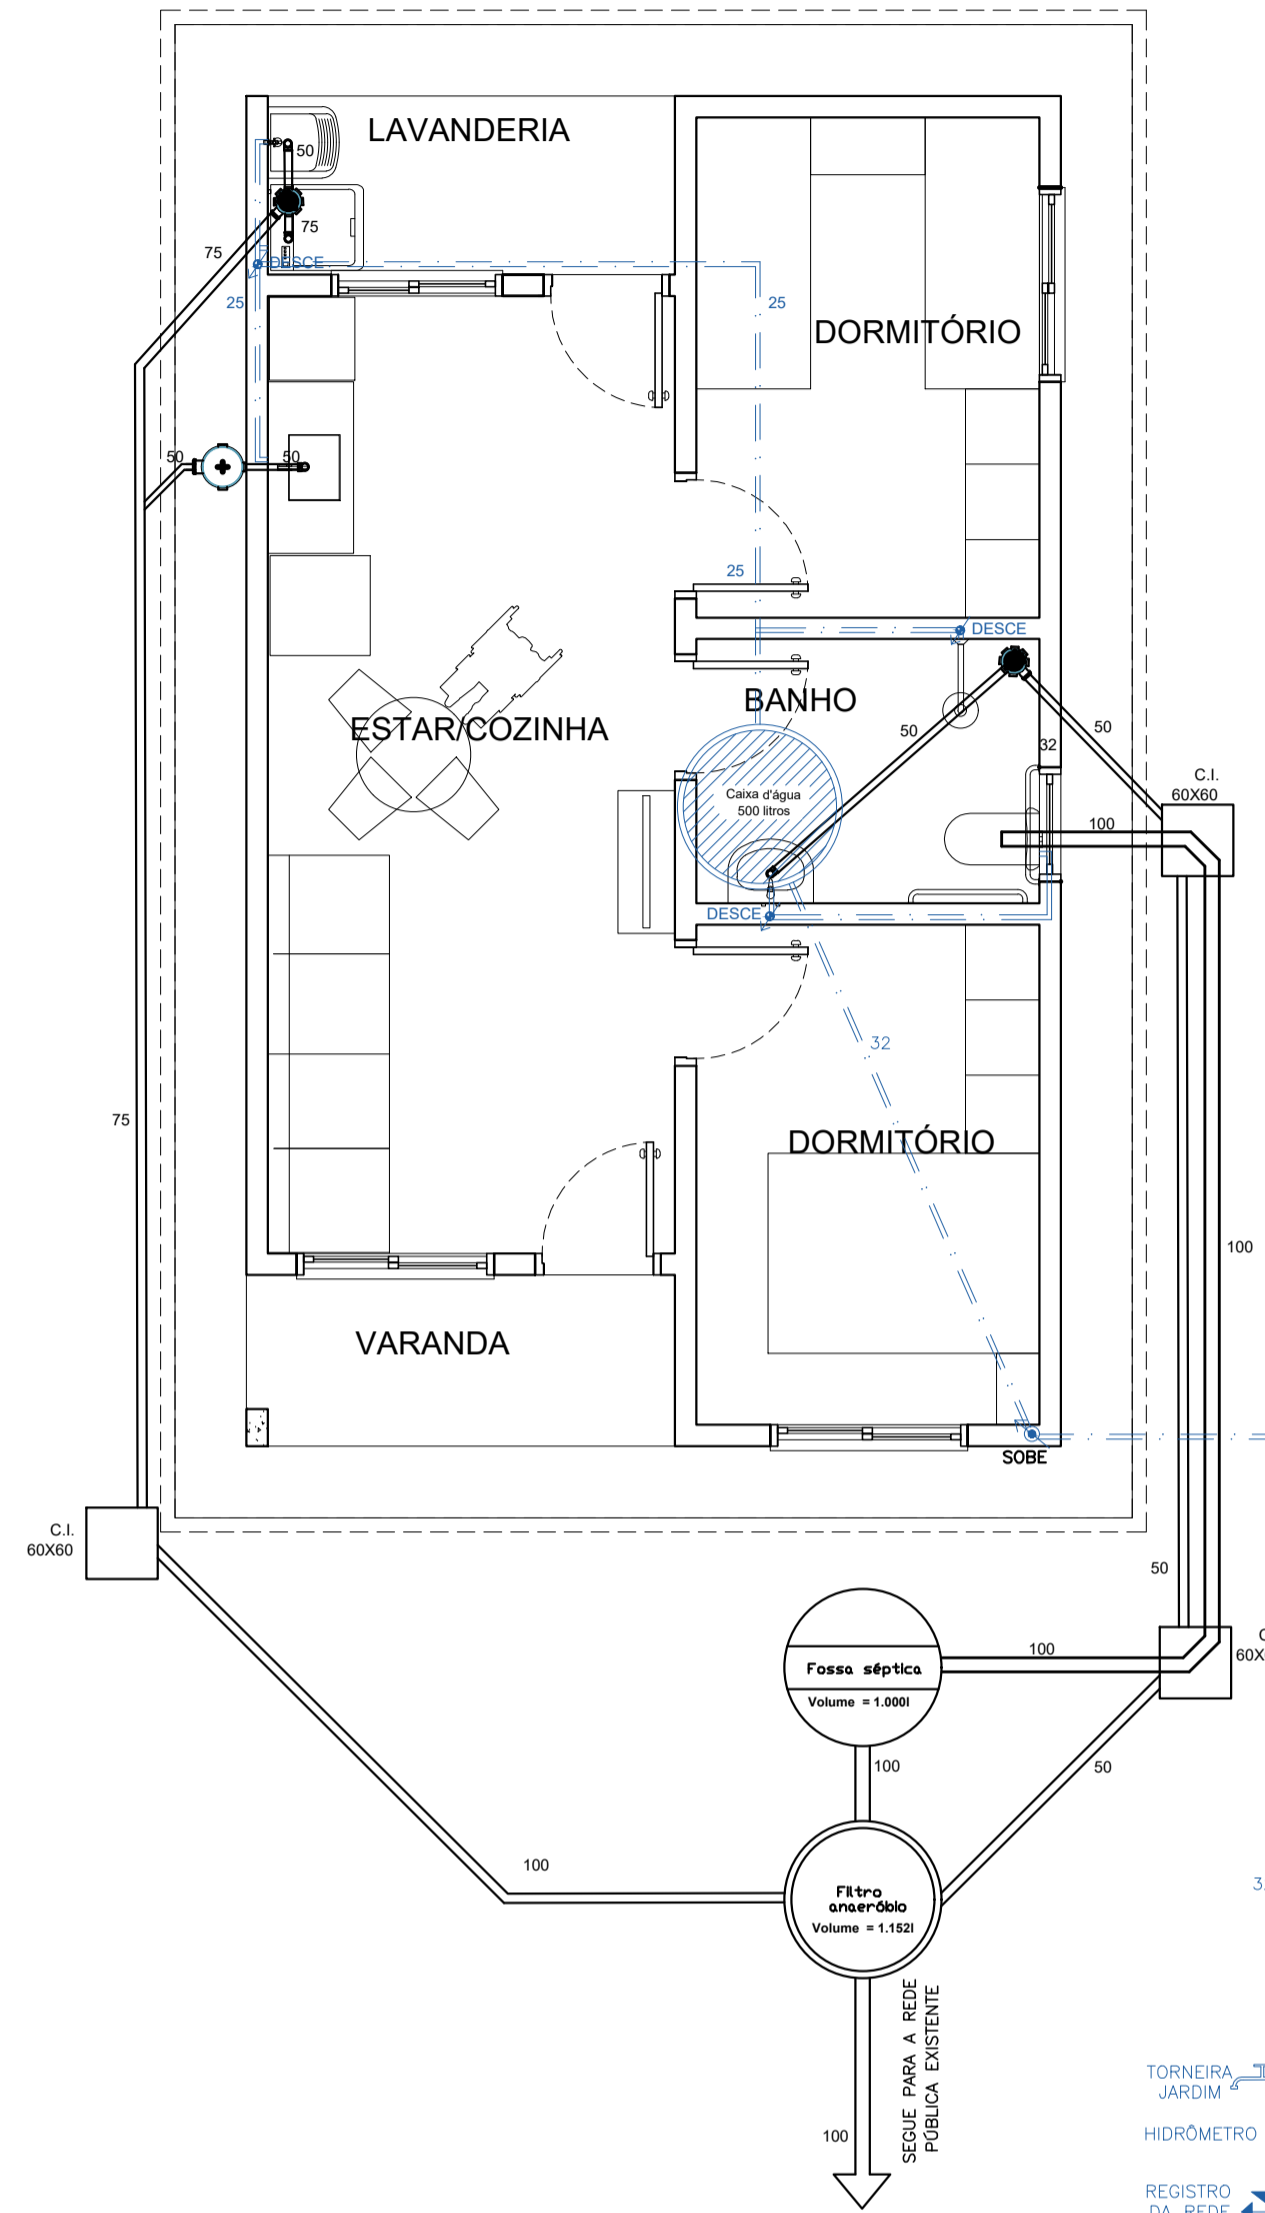


PROJETO HIDROSSANITÁRIO
 ESCALA 1/50

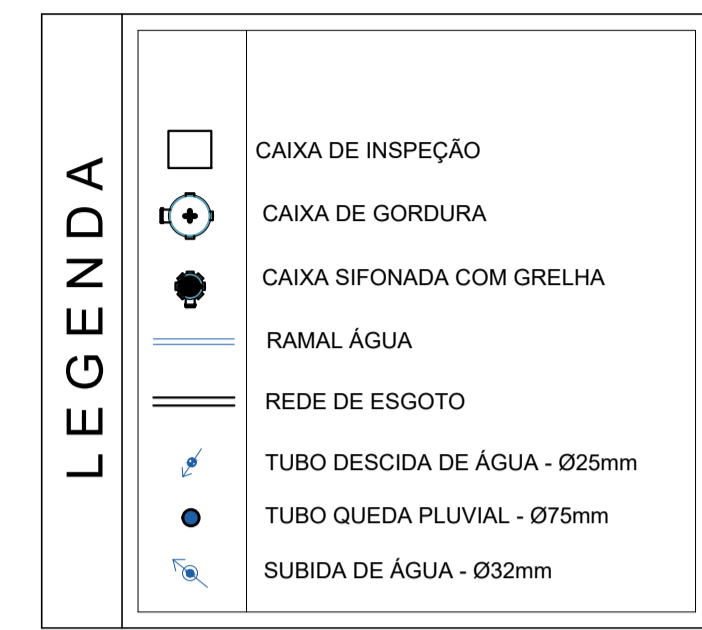


TERRENOS MENORES (10X20)
TAXA DE OCUPAÇÃO (LEI) : 85%
TAXA DE OCUPAÇÃO (OBRA) : 71%
 53,86m²(área da casa) / 200,00m² (área do terreno)= 0,27
ÍNDICE DE APROVEITAMENTO (LEI) : 6,00
ÍNDICE DE APROVEITAMENTO (OBRA) : 0,27
 53,86m²(área da casa) / 200,00m² (área do terreno)= 0,27
TAXA DE PERMEABILIDADE (LEI) : 7%
TAXA DE PERMEABILIDADE (OBRA) : 63%
 73,49m²(área de cobertura) / 200,00m² (área do terreno)= 0,37
 100-37 = 63%

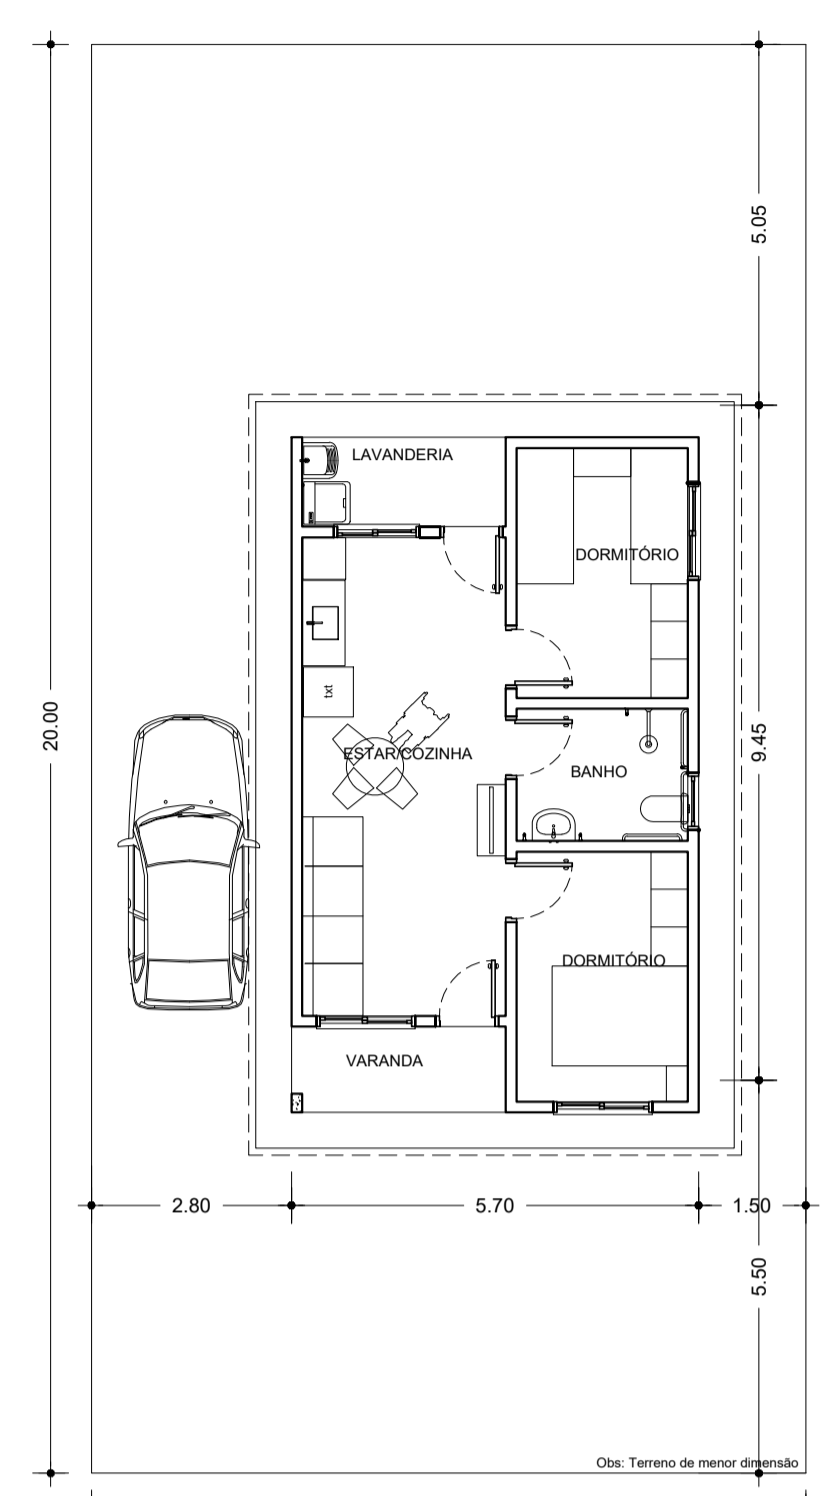

LOCALIZAÇÃO
 ESCALA 1/100

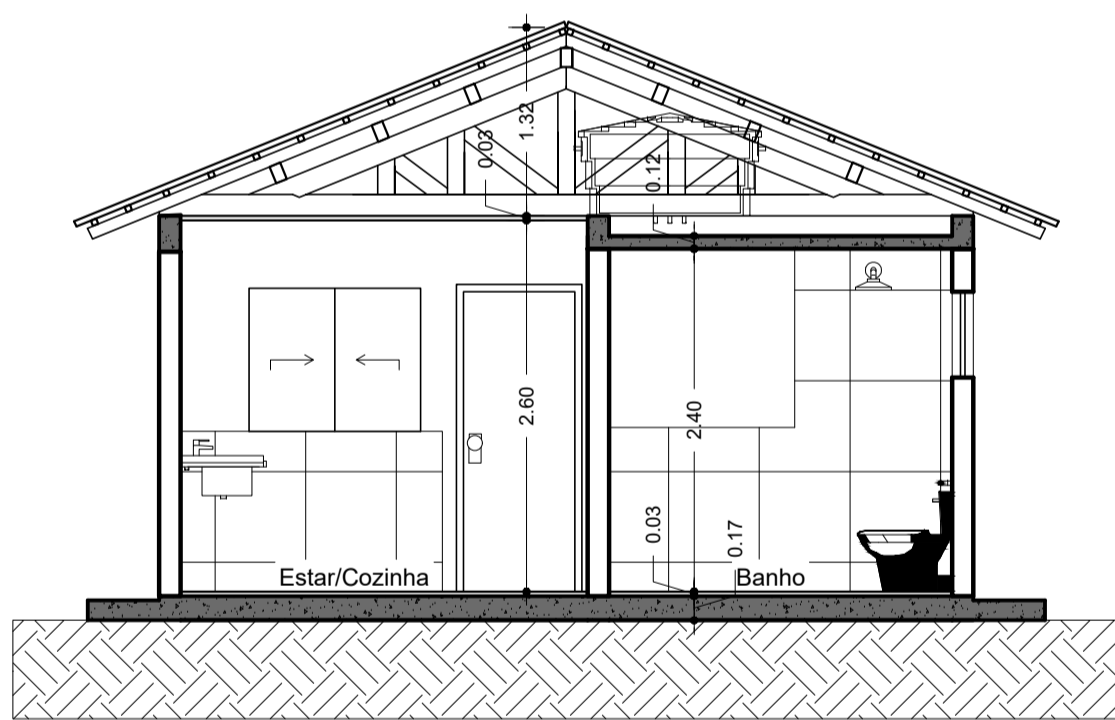


CORTE AA'
 ESCALA 1/50

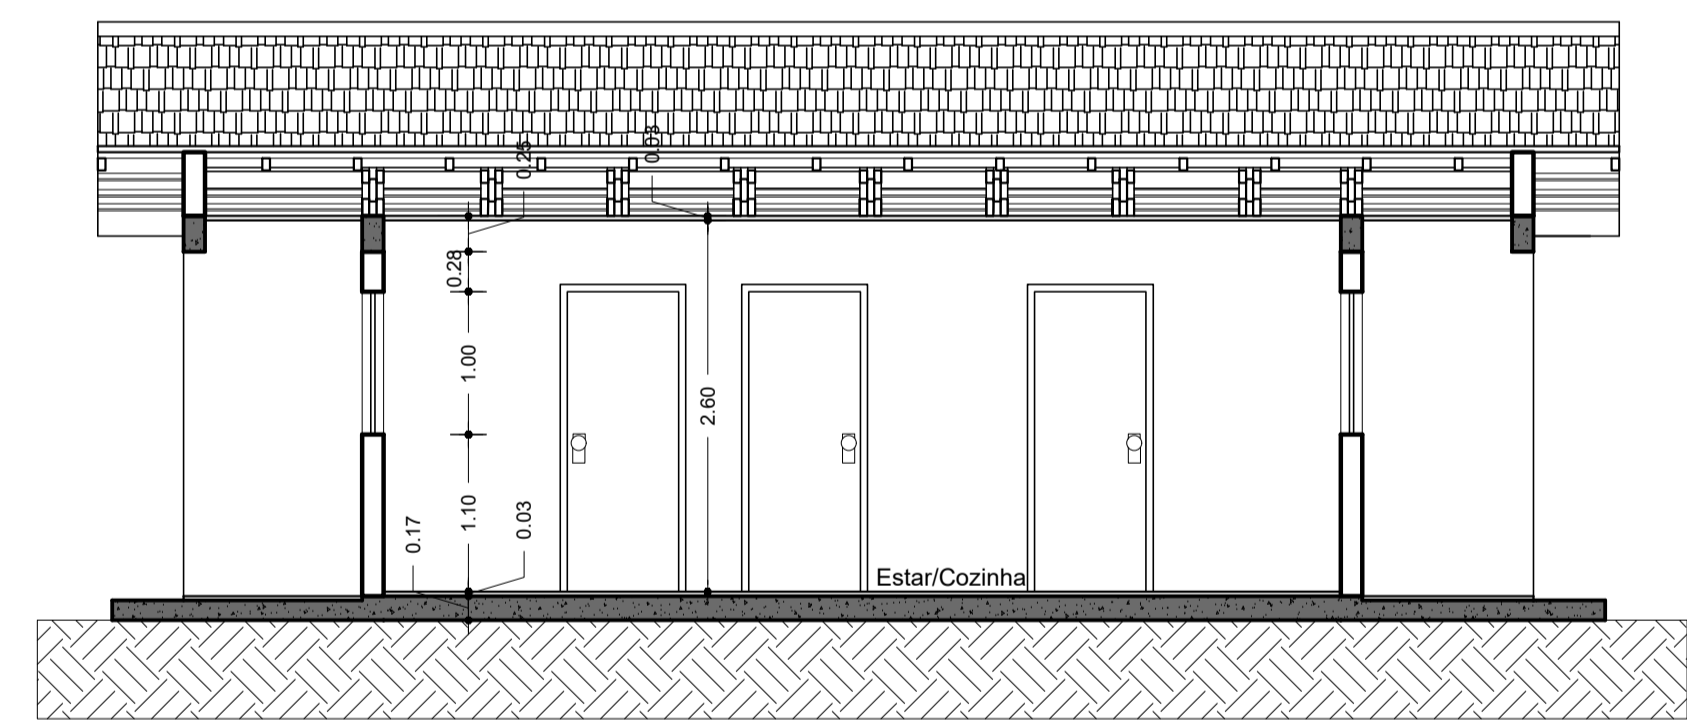


CORTE BB'
 ESCALA 1/50




FACHADA FRONTAL
 ESCALA 1/50

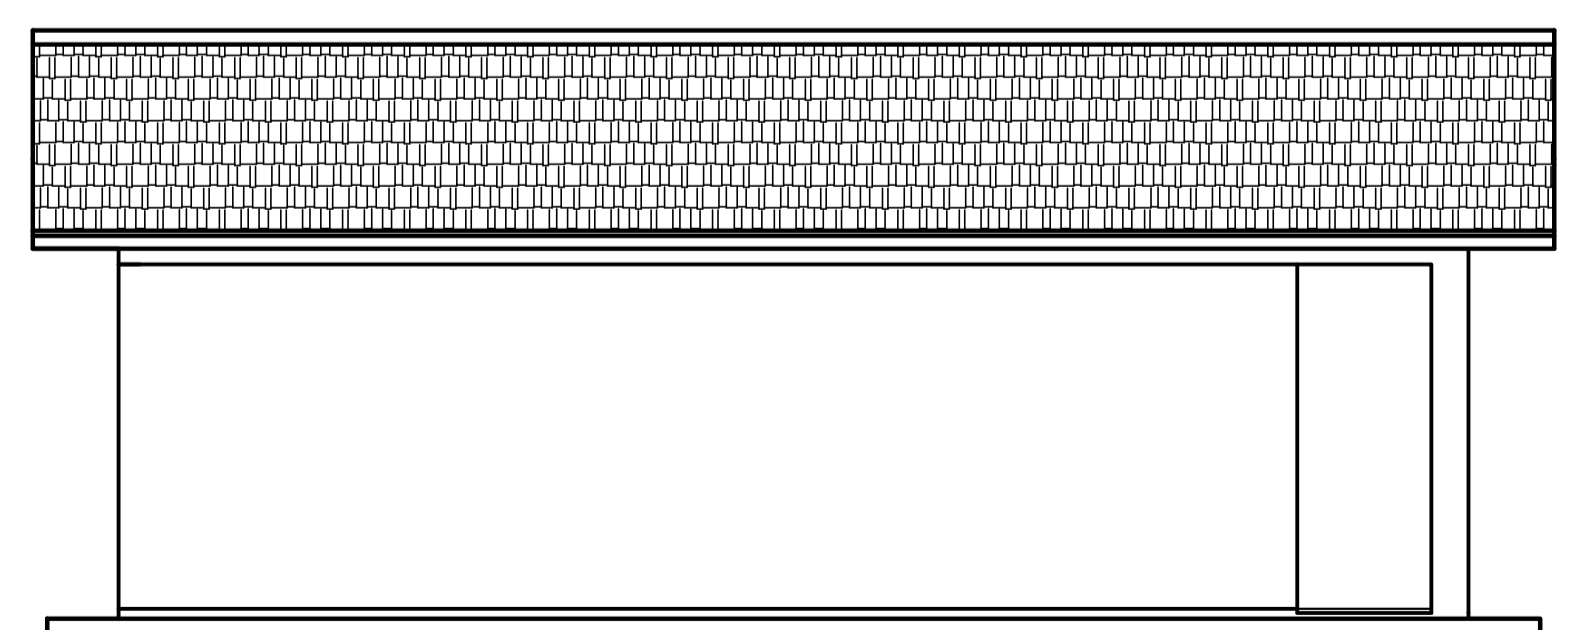

FACHADA LATERAL (ESQUERDA)
 ESCALA 1/50

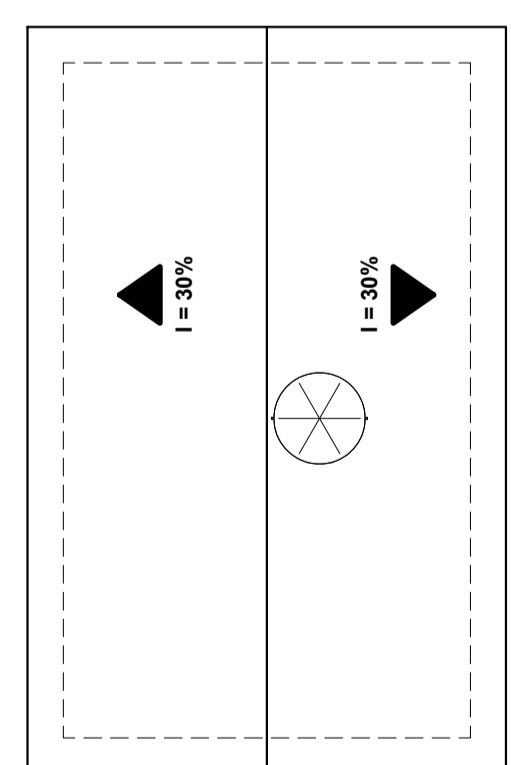

P. COBERTURA
 ESCALA 1/100

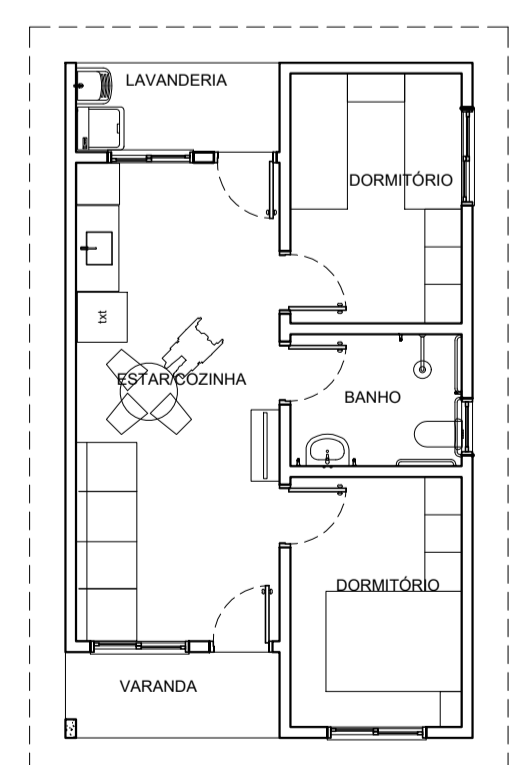

LAYOUT
 ESCALA 1/100

	IMPLANTAÇÃO DE 20 UNIDADES HABITACIONAIS DO PROGRAMA FNHIS SUB-50		
	PROPRIETÁRIO: _____ PREFEITURA MUNICIPAL ROCA SALES	DATA: SETEMBRO - 2025	
LOCAL: Estrada Geral da Linha Sete de Setembro Loteamento Renascer - Roca Sales	PROJETO: ARQUITETA ELISANDRA P. MICHELS - CAU A34475-3 ENG. CIVIL JAIRO MARASCA - CREA RS260685	ÁREA TOTAL: 1.077,20m²	02
PLANTA BAIXA/ CORTES/ FACHADAS/ COBERTURA/ HIDRO/ELÉTRICO			