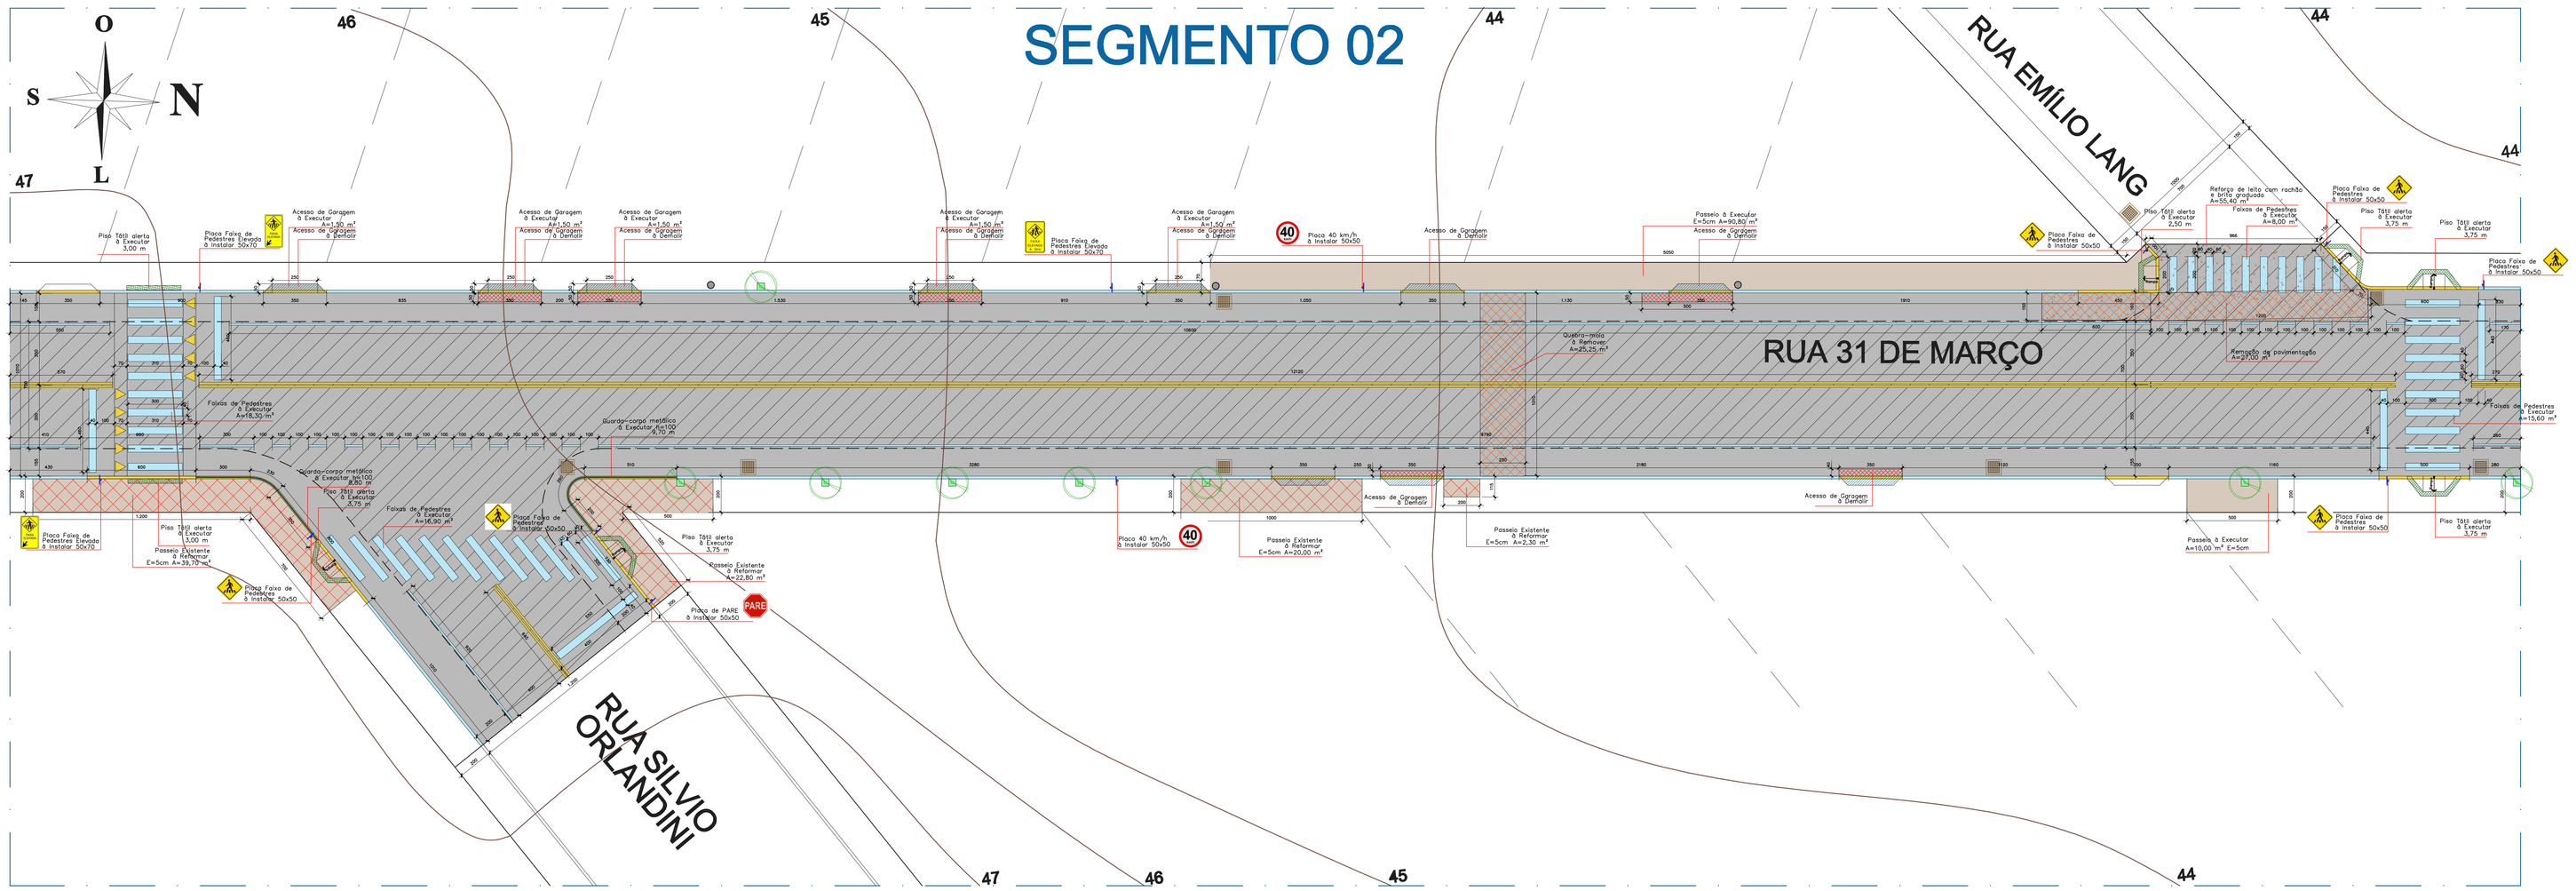

SEGMENTO 02

PROJETO PAVIMENTA - RUAS 31 DE MARÇO, JOSÉ BROCK E LEOPOLDO MARDER

PLANIALTIMÉTRICO, FUNDAÇÃO, ATERRO E ESCAVAÇÃO

Área de Intervenção Segmento 02: 2.112,36 m²
Área de Intervenção Total: 8.939,85 m²
Escala: 1/125

LEGENDA

- Área de Escavação para remoção de Paralelepípedos
- Camada de Reperfilagem C.B.U.Q. – 3 cm
- Camada de Capa C.B.U.Q. – 5 cm
- Área de rampas, acessos de garagem e passeio
- Reforço de sub-leito com 20cm de rachão e 12 cm de base em brita graduada
- Vegetação Existente
- Boca de Lobo Existente
- Piso Tátil Alerta 25x25
- Rampa de acesso garagem à executar
- Rampa de acesso garagem à demolir
- Pintura de faixas e meio fio cor branca
- Pintura de faixas e meio fio cor amarela
- Pintura de faixas e meio fio cor azul
- Postes de concreto e madeira existentes
- Peitoril metálico à executar
- Peitoril metálico existente
- Curvas de Níveis
- Tachões à Instalar
- Placa à Instalar

RESUMO

- Camada de Reperfilagem: 1.598,87 m²
- Camada de Capa: 1.159,80 m²
- Área de rampas, acessos de garagem e passeio: 191,60 m²
- Pintura de meio-fio cor branca: 176,40 m
- Pintura de meio-fio cor amarela: 98,60 m
- Pintura de faixa de borda cor branca: 253,80 m
- Pintura de faixa de eixo (dupla) cor amarela: 259,20 m
- Pintura de faixa de pedestres cor branca e amarela: 58,80 m²
- Placa de sinalização 50x50: 9 unidades
- Placa de sinalização 50x70: 3 unidades
- Piso tátil alerta vermelho 25x25: 27,25 m - 109 unidades
- Guarda-corpo metálico h=100: 18,50 m
- Remoção de paralélepípedos: 51,90 m²
- Remoção de passeio existente: 84,80 m²
- Remoção de rampa de garagem existente: 17,20 m²
- Reforço de leito com rachão e brita graduada: 55,90 m²
- Tachões á instalar: 0 unid

PROJETO PAVIMENTA
MUNICÍPIO DE ROCA SALES-RS

JUNTOS POR ROCA SALES
ADMINISTRAÇÃO 2017-2020

PROPRIETÁRIO:
PREFEITURA MUNICIPAL DE ROCA SALES

PROJETO:
ARQUITETO E URBANISTA - JONAS JACO HAEFLIGER - CAU A80576-9

LOCAL:
RUA 31 DE MARÇO, RUA JOSÉ BROCK E RUA LEOPOLDO MARDER
ROCA SALES-RS

DESCRIÇÃO:
SEGMENTO 02

ESCALAS:
INDICADAS NOS DESENHOS

DATA:
Março/2024

ÁREAS:
Área de Intervenção
8.939,85 m²

PRANCHA:
03/06