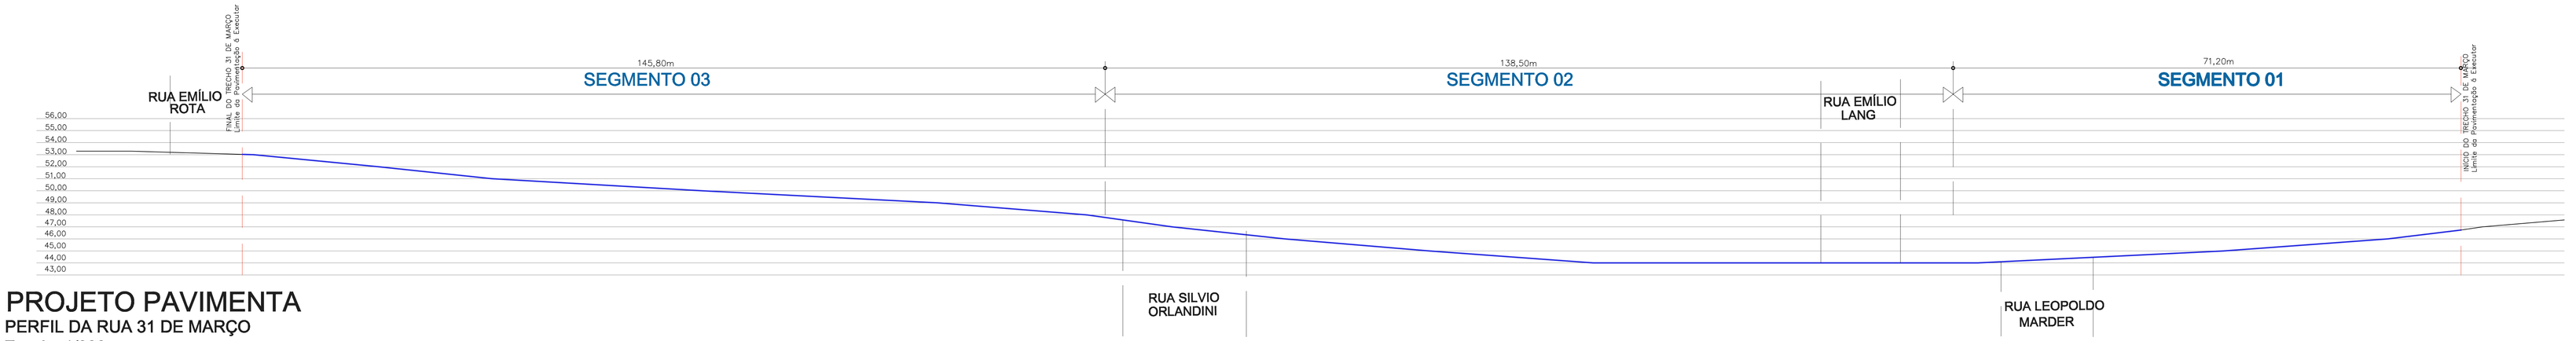

PROJETO PAVIMENTA
PERFIL DA RUA 31 DE MARÇO
Escala: 1/333

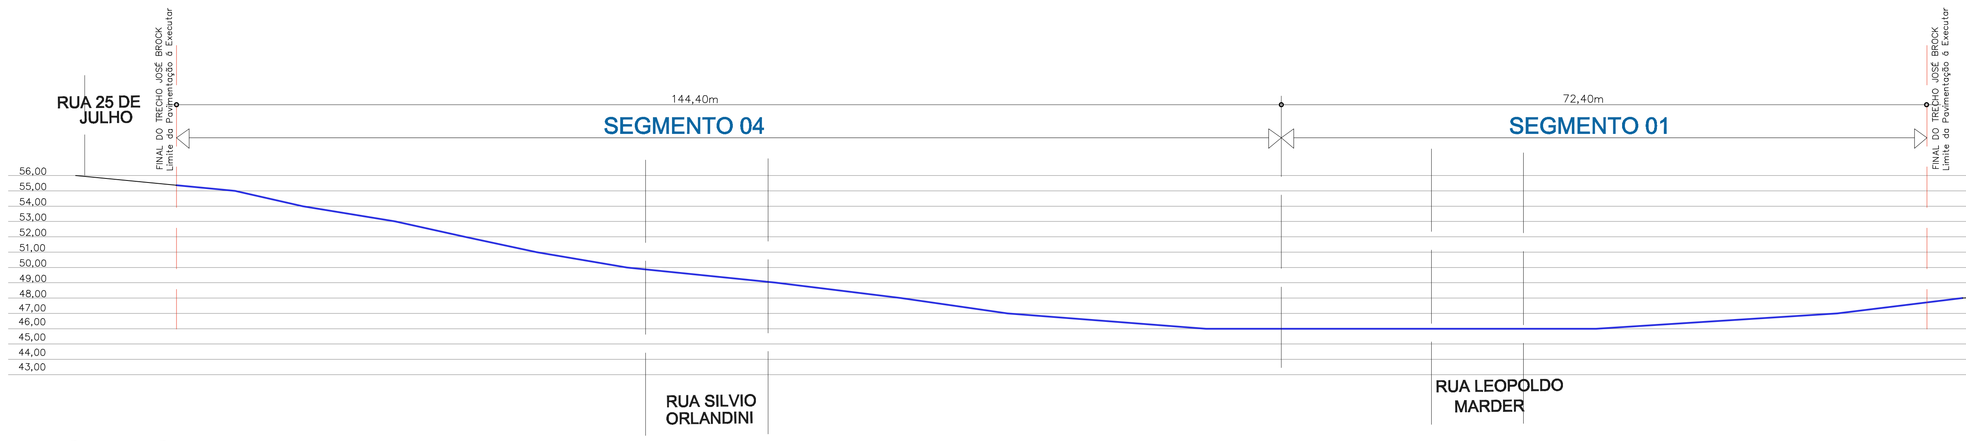

PROJETO PAVIMENTA
PERFIL DA RUA JOSÉ BROCK
Escala: 1/333

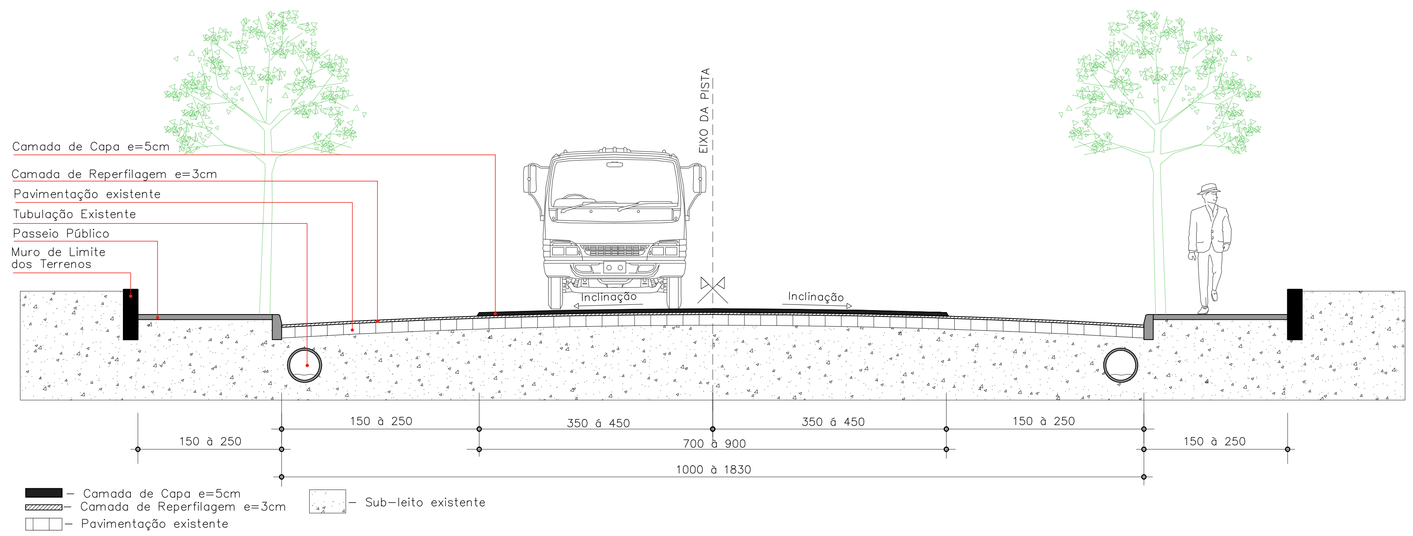

PROJETO PAVIMENTA
SEÇÃO TIPO
Escala: 1/50

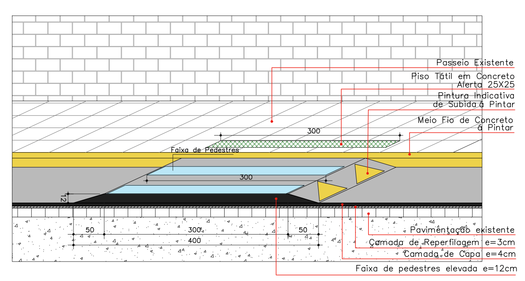

PROJETO PAVIMENTA
DETALHAMENTO DE FAIXA ELEVADA
Escala: 1/50

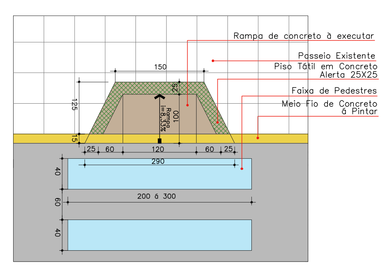

PROJETO PAVIMENTA
DETALHAMENTO DE RAMPA
Escala: 1/50

PROJETO PAVIMENTA
MUNICÍPIO DE ROCA SALES-RS

JUNTOS POR ROCA SALES
ADMINISTRAÇÃO 2017-2020

PROPRIETÁRIO:
PREFEITURA MUNICIPAL DE ROCA SALES

PROJETO:
ARQUITETO E URBANISTA - JONAS JACÓ HAEFLIGER - CAU A80576-9

LOCAL:
RUA 31 DE MARÇO, RUA JOSÉ BROCK E RUA LEOPOLDO MARDER
ROCA SALES-RS

DESCRIÇÃO:
PERFIS E DETALHAMENTOS

ESCALAS:
INDICADAS NOS DESENHOS

DATA:
Março/2024

ÁREAS:
Área de Intervenção
8.939,85 m²

PRANCHA:
06/06