


SEGUNDO PAVIMENTO

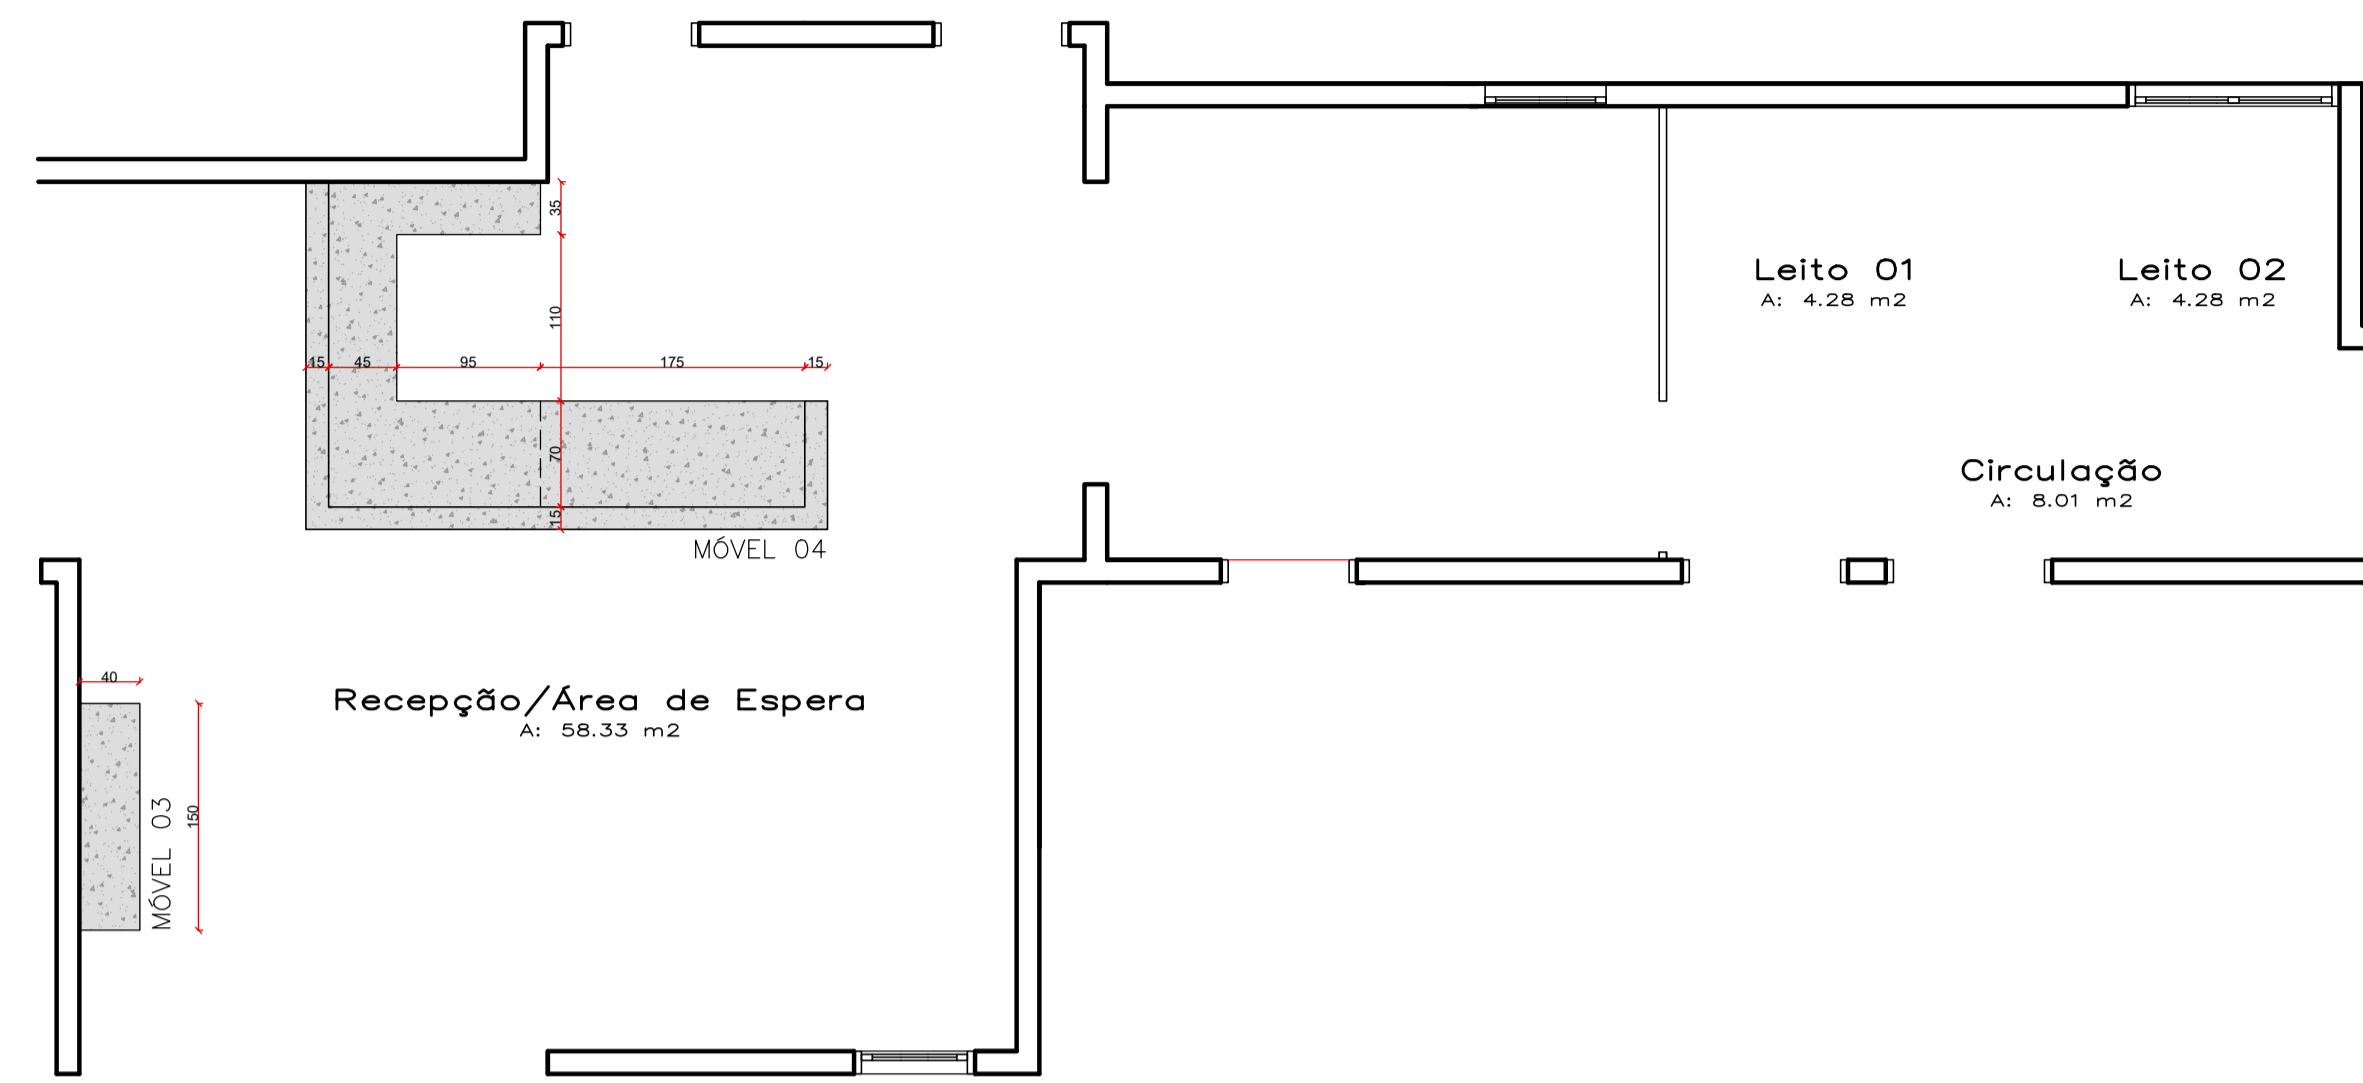

AMBIENTE: RECEPÇÃO E ÁREA DE ESPERA
MÓVEL 03

- TAMPO E LATERAIS DE BANCADA FIXOS EM GRANITO BRANCO ITAÚNAS POLIDO BORDA DE 4CM, DIMENSÕES DE 150x40x75CM (LARGURA x PROFUNDIDADE x ALTURA) COM TRAVAMENTO EM GRANITO ENTRE LATERAIS, DE 30CM DE ALTURA
ÁREA: 2,25m²

MÓVEL 04

- TAMPO DE BANCADA FIXO EM GRANITO BRANCO ITAÚNAS POLIDO BORDA DE 4CM
POLIDO BORDA DE 4CM, ÁREA: 17,80m²
- MÓVEL EM MDF BRANCO EM "U", 140x70x61, COM 4 GAVETAS E 1 NICHOS PARA CPU,
110x45x61 COM 4 PORTAS DE ABRIR E 140x35x61 COM 3 PORTAS DE ABRIR,
PUXADORES EM ALUMÍNIO CROMADO E CORREDIÇÃS TELESCÓPICAS
- REVESTIMENTO DE MURETA DE ALVENARIA EM GRANITO BRANCO
ITAÚNAS POLIDO 4CM

- CORTINA BLACKOUT COR CINZA PARA DIVISÓRIA DE LEITOS 220x265 (LARGURA x ALTURA)



MÓVEL 04



MÓVEL 04



MÓVEL 04



MÓVEL 04



MÓVEL 04



MÓVEL 03



MÓVEL 04



CORTINAS LEITO 01 E 02



CORTINAS LEITO 01 E 02

PAVIMENTO TÉRREO



AMBIENTE: RECEPÇÃO E REGISTRO PACIENTES
MÓVEL 01

- TAMPO DE BANCADA FIXO EM GRANITO BRANCO ITAÚNAS POLIDO BORDA DE 4CM, ÁREA: 7,85m²
- MÓVEL EM MDF BRANCO 100x35x61 (LARGURA x PROFUNDIDADE x ALTURA) 18MM COM 2 PORTAS DE CORRER E 1 PRATELEIRA INTERNA E PUXADOR EM ALUMÍNIO CROMADO
- MÓVEL EM MDF BRANCO 260x70x61 (LARGURA x PROFUNDIDADE x ALTURA) 18MM COM 4 PORTAS DE ABRIR E 1 PRATELEIRA INTERNA, 4 GAVETAS CORREDIÇA TELESCÓPICA E 1 NICHOS PARA CPU, PUXADOR EM ALUMÍNIO CROMADO
- REVESTIMENTO DE MURETA DE ALVENARIA EM GRANITO BRANCO ITAÚNAS POLIDO 4CM
- DIVISÓRIA EM VIDRO TEMPERADO LAMINADO INCOLOR COM ESTRUTURA DE CONTOURNO EM ALUMÍNIO BRANCO, FIXA NAS PAREDES LATERAIS E NA LAJE 2,75x1,45CM (LARGURA x ALTURA)

MÓVEL 02

- MÓVEL EM MDF BRANCO 260x50x250 (LARGURA x PROFUNDIDADE x ALTURA) 18MM COM 4 PORTAS DE ABRIR E 5 PRATELEIRAS INTERNAS PUXADOR EM ALUMÍNIO CROMADO



MÓVEL 01



MÓVEL 02



MÓVEL 02 (VISTA INTERNA)



MÓVEL 01



MÓVEL 01



MÓVEL 01

APROVAÇÃO PREFEITURA MUNICIPAL

REFORMA UNIDADE BÁSICA DE SAÚDE

LOCAL: RUA NAPOLEÃO MAIOLI ESQUINA RUA EMÍLIO LENGELER, CENTRO - ROCA SALES/RS

PROPRIETÁRIO - _____

PREFEITURA MUNICIPAL DE ROCA SALES
CNPJ: 88.187.935/0001-70

PROJETO E RESP. TÉCNICO - _____

ASSUNTO: PROJETO DE MOBILIÁRIO DE RECEPÇÕES

ÁREA:
PAVIMENTO TÉRREO → 481,73M²
SEGUNDO PAVIMENTO → 277,50M²
ÁREA TOTAL → 759,23M²

DATA - MARÇO/2025

ESCALA - INDICADA

FRANCHA Nº

08