




DESAPROPRIAÇÃO DE 34 LOTES  
TRANSFORMA EM 41 LOTES POPULARES

- Etapa 01 - 49 lotes Loteamento Renascer (Casas 01 a 49)
- Etapa 02 - 41 lotes desapropriação Recanto Nativo (Casas 50 a 90)


### Implantação de 90 Unidades Habitacionais Escala: 1/500

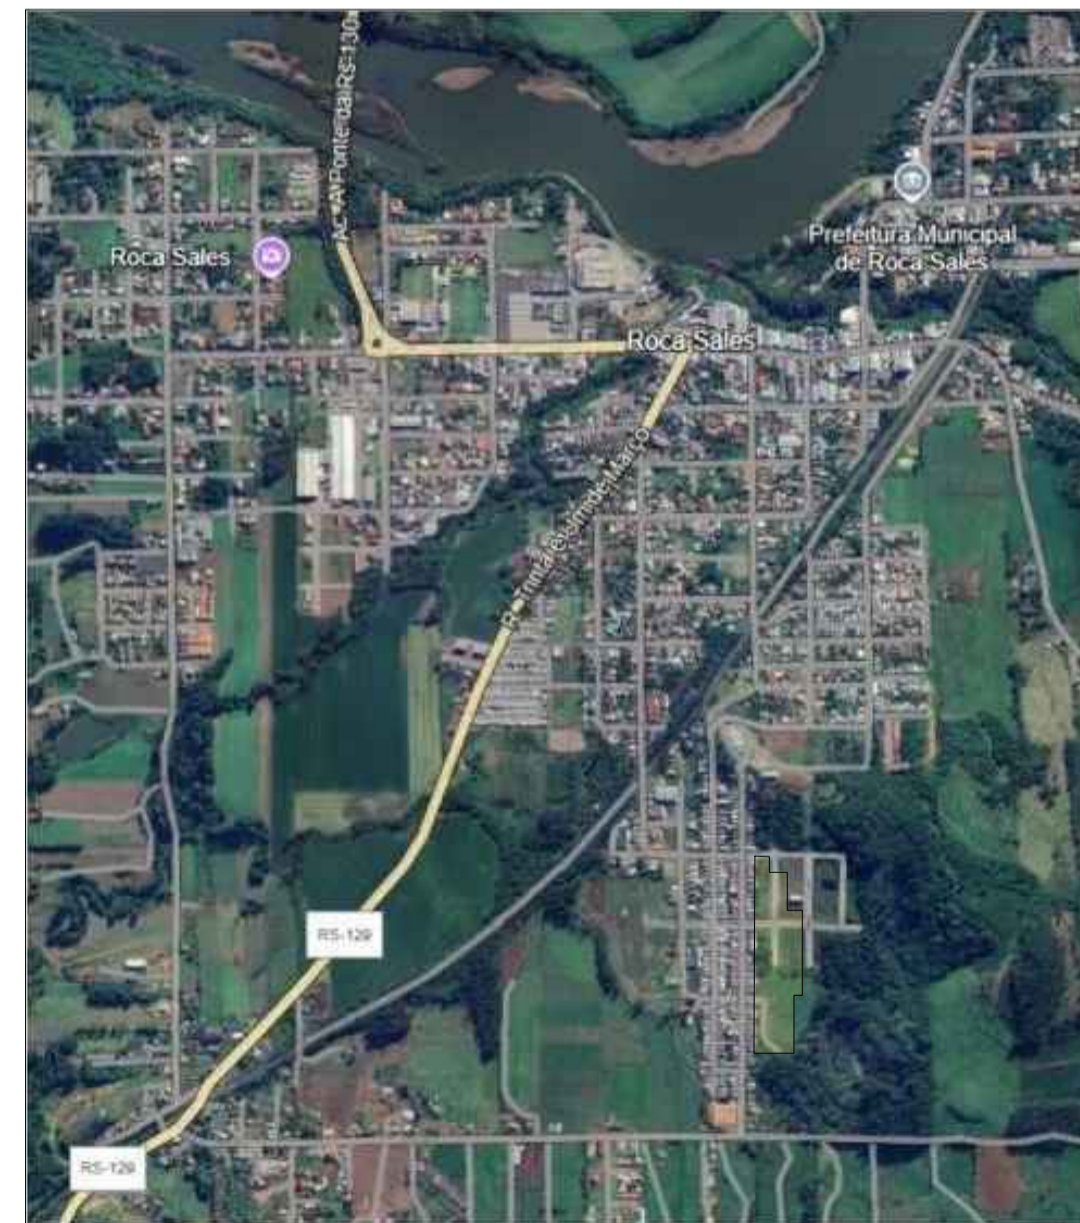

Localização dos Terrenos na Malha Urbana



Localização dos Terrenos no Loteamento

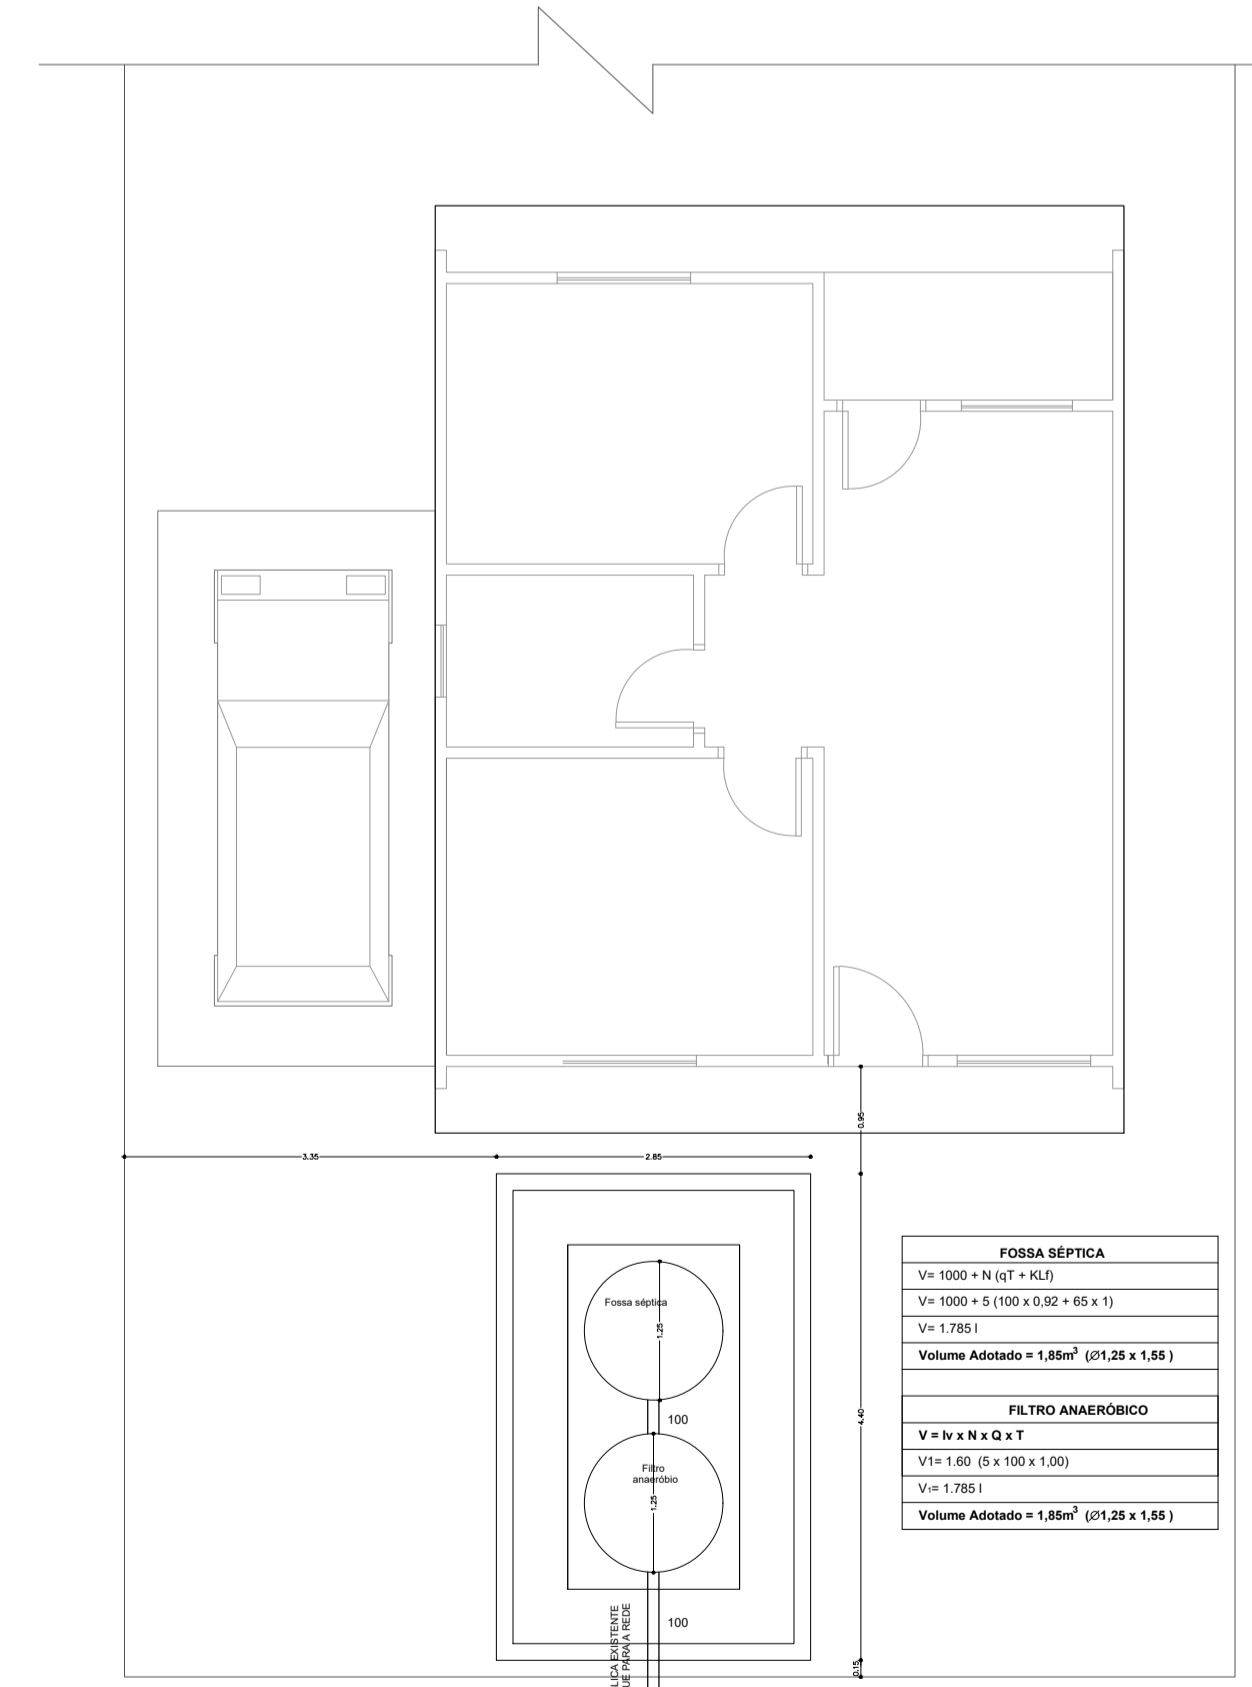

Implantação do sistema sanitário das casas  
Escala: 1/50

**PROGRAMA A CASA É SUA**  
90 LOTES  
ROCA SALES - RS

<b>PROPRIETÁRIO:</b> PREFEITURA MUNICIPAL DE ROCA SALES	<b>ESCALAS:</b> INDICADAS NOS DESENHOS
<b>PROJETO:</b> ENGENHEIRO CIVIL JAIRO MARASCA - CREA/RS 200685	<b>DATA:</b> ABRIL/2025
<b>LOCALIZAÇÃO:</b> BAIRRO 7 DE SETEMBRO	<b>DESENHO:</b> Jairo Marasca
<b>DESCRIÇÃO:</b> Implantação de 90 Unidades Habitacionais 49 no Loteamento Popular Renascer e 41 no Loteamento Recanto Nativo	<b>FRANCHA:</b> <div style="text-align: right; font-weight: bold; font-size: 12px;">02</div>