


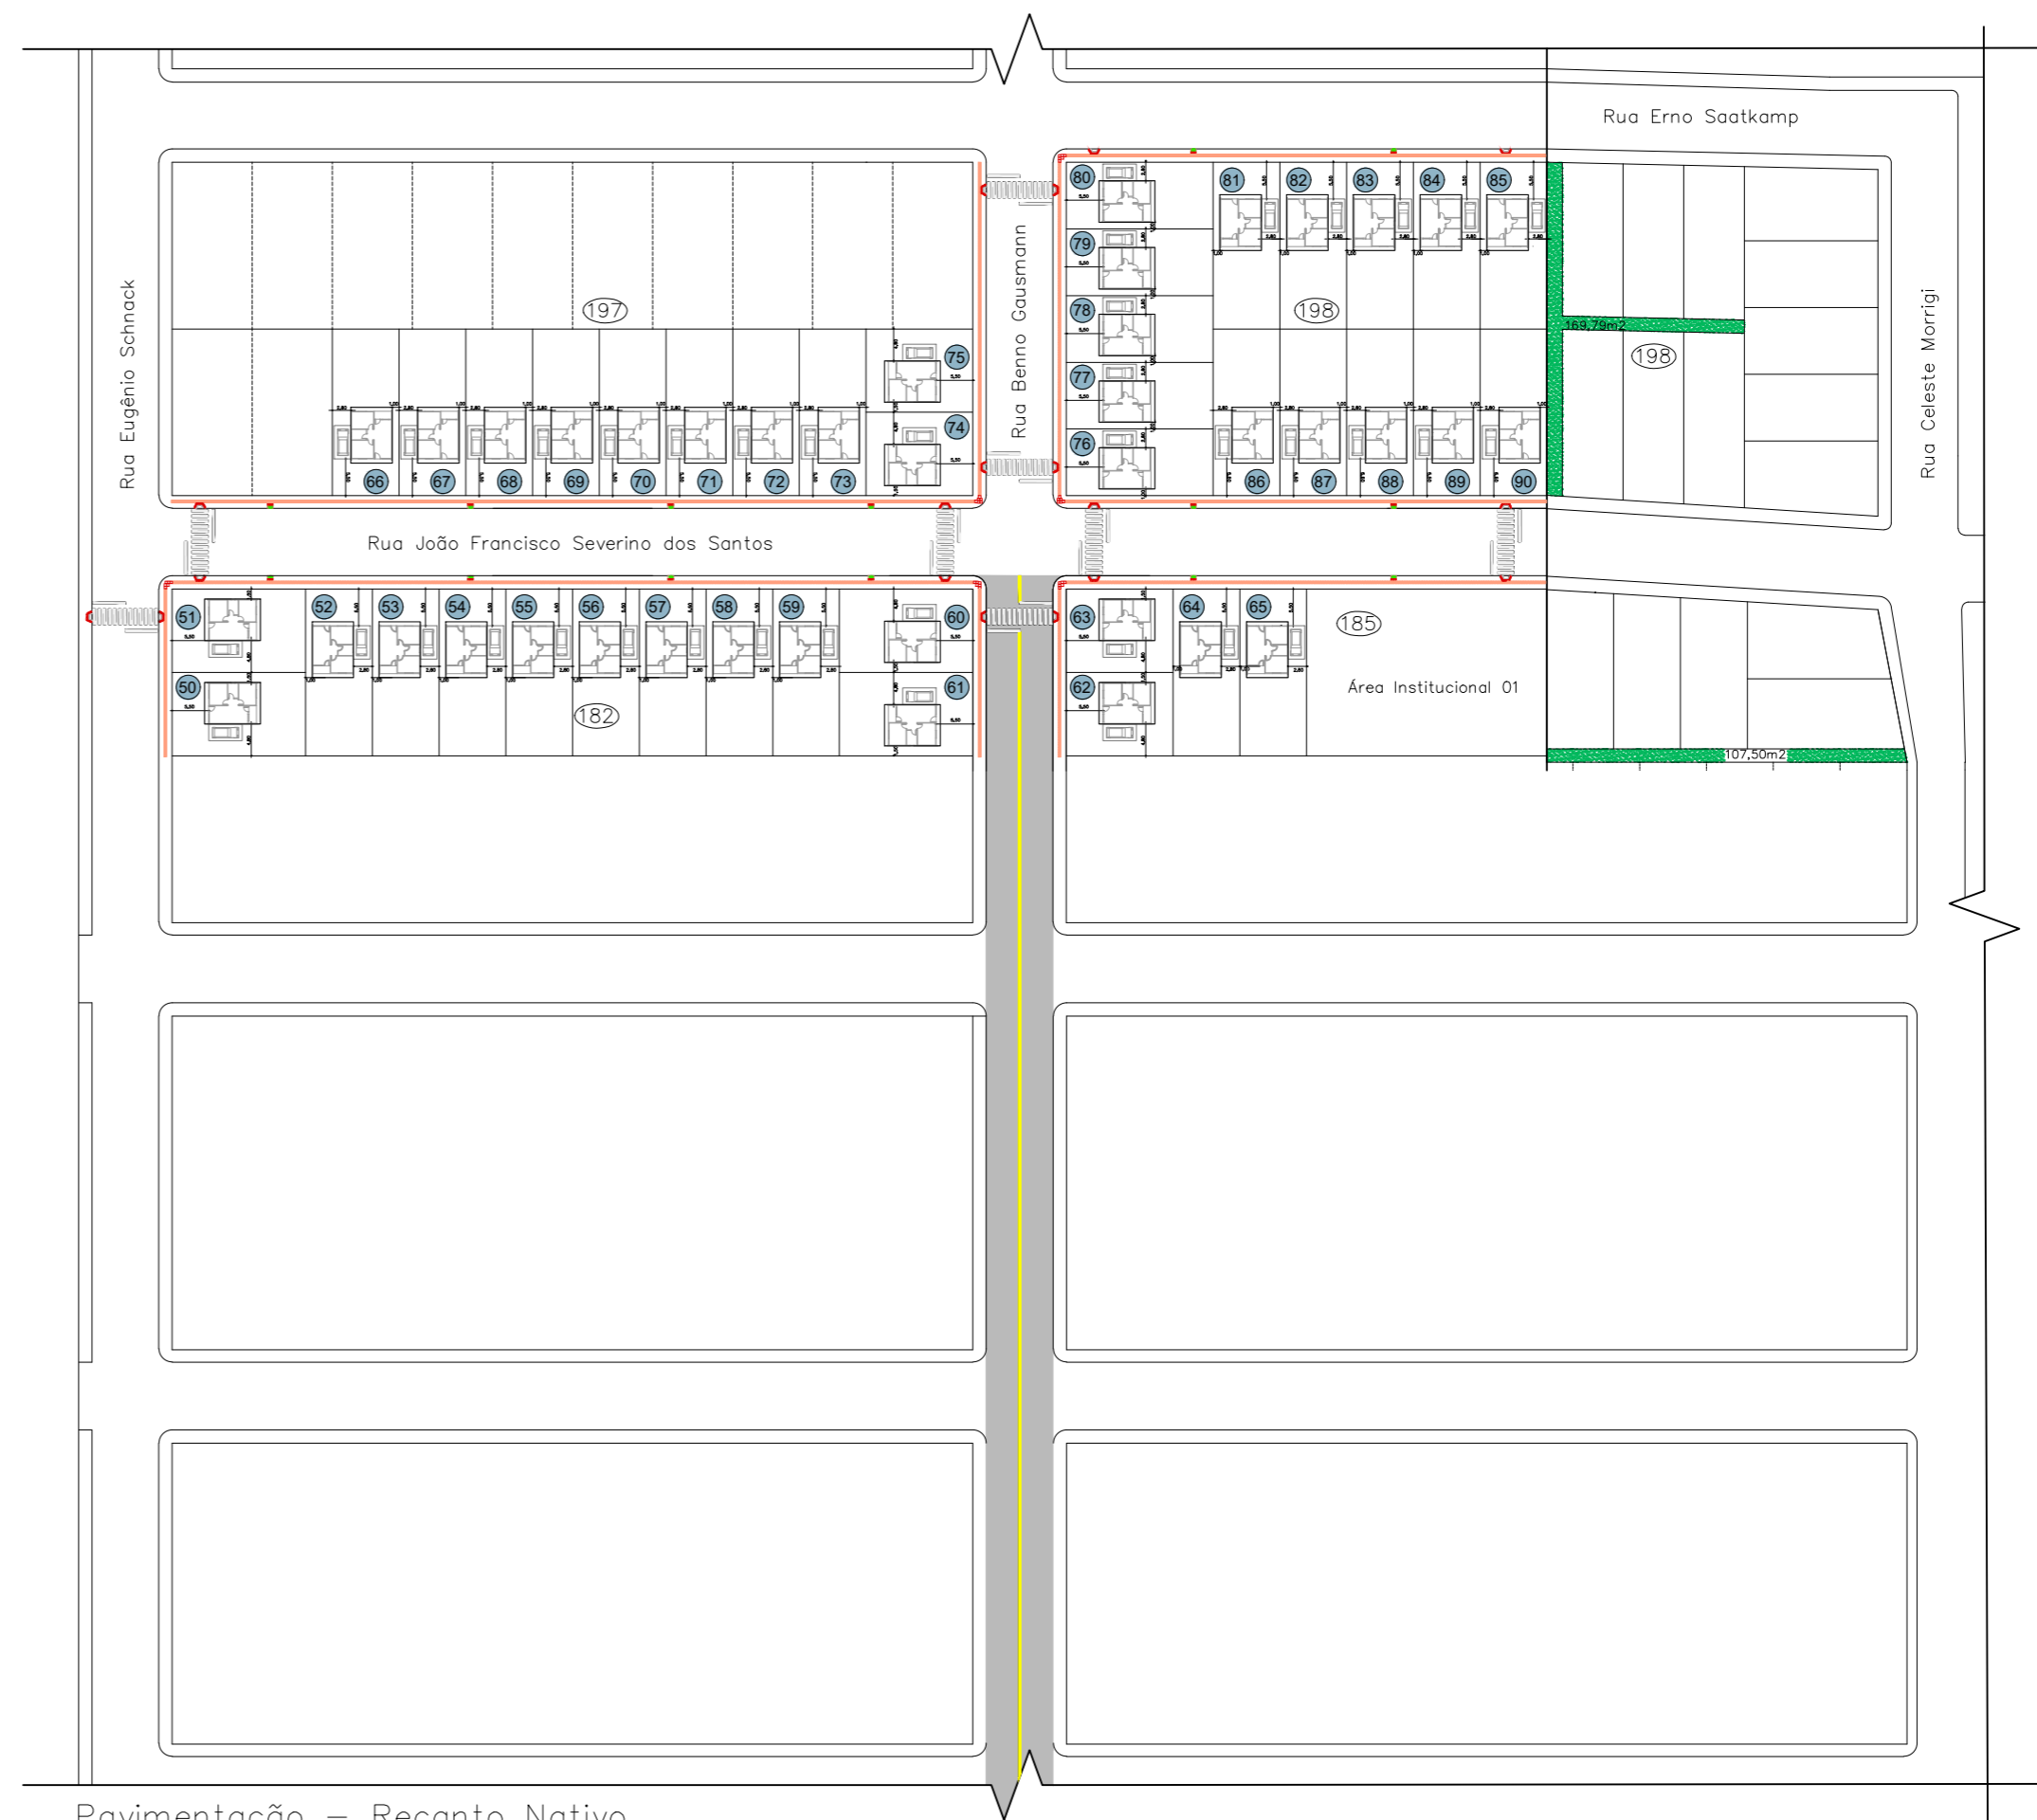


Pavimentação – Recanto Nativo  
Esc: 1/575



Pavimentação – Recanto Nativo  
Esc: sem escala

-  Pavimentação
-  Piso de alerta
-  Piso direcional



# PROJETO DE PAVIMENTAÇÃO

PROPOSTA:

Pavimentação asfáltica com pintura e sinalização completa.

Engenheiro Civil Jairo Marasca - CREA/RS 260685

DESCRIÇÃO: Planta trecho 05	ESCALA: Indicada	DESENHO: Livian Conci Deconto
LOCALIZAÇÃO: Bairro Centro - Roca Sales - RS	ÁREA TOTAL DO PROJETO: DATA: 11/02/2026	PRANCHA:  <h2 style="text-align: center;">02/02</h2>