


SEGMENTO 01 - "PAVIMENTA" COMPLEMENTO

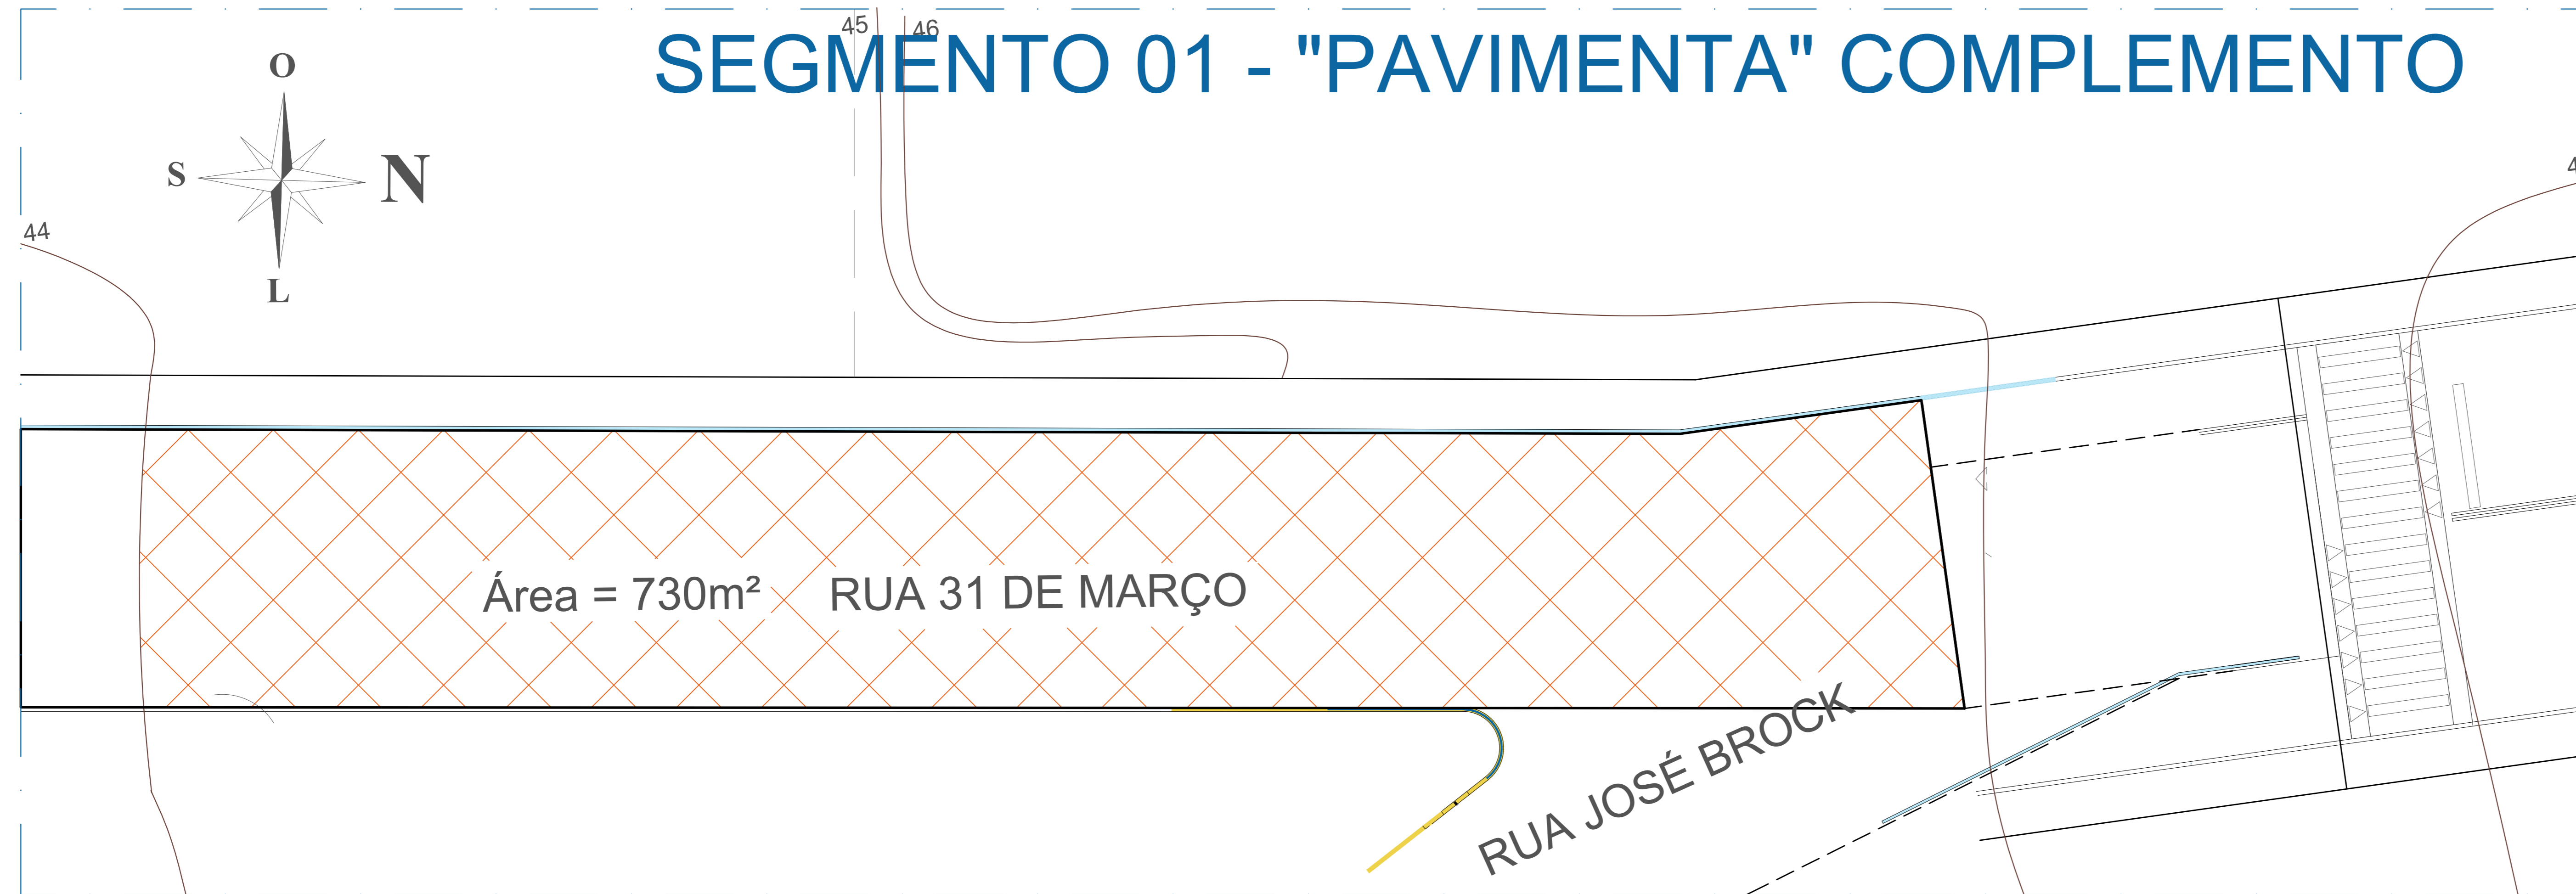


LEGENDA	
	- Área de Escavação para remoção de paralelepípedo e reforço de subleito com 20cm de rachão e 19cm base
	- Boca de Lobo a executar
	- Passeio

SEGMENTO 01 - "PAVIMENTA" COMPLEMENTO

PROJETO PAVIMENTA - RUA 31 DE MARÇO

Área de Intervenção Segmento 01: 730,00 m²
 Área de Intervenção total Segmento 01: 730,00 m²
 Escala: 1/125

SEGMENTO 02 - "PAVIMENTA" COMPLEMENTO

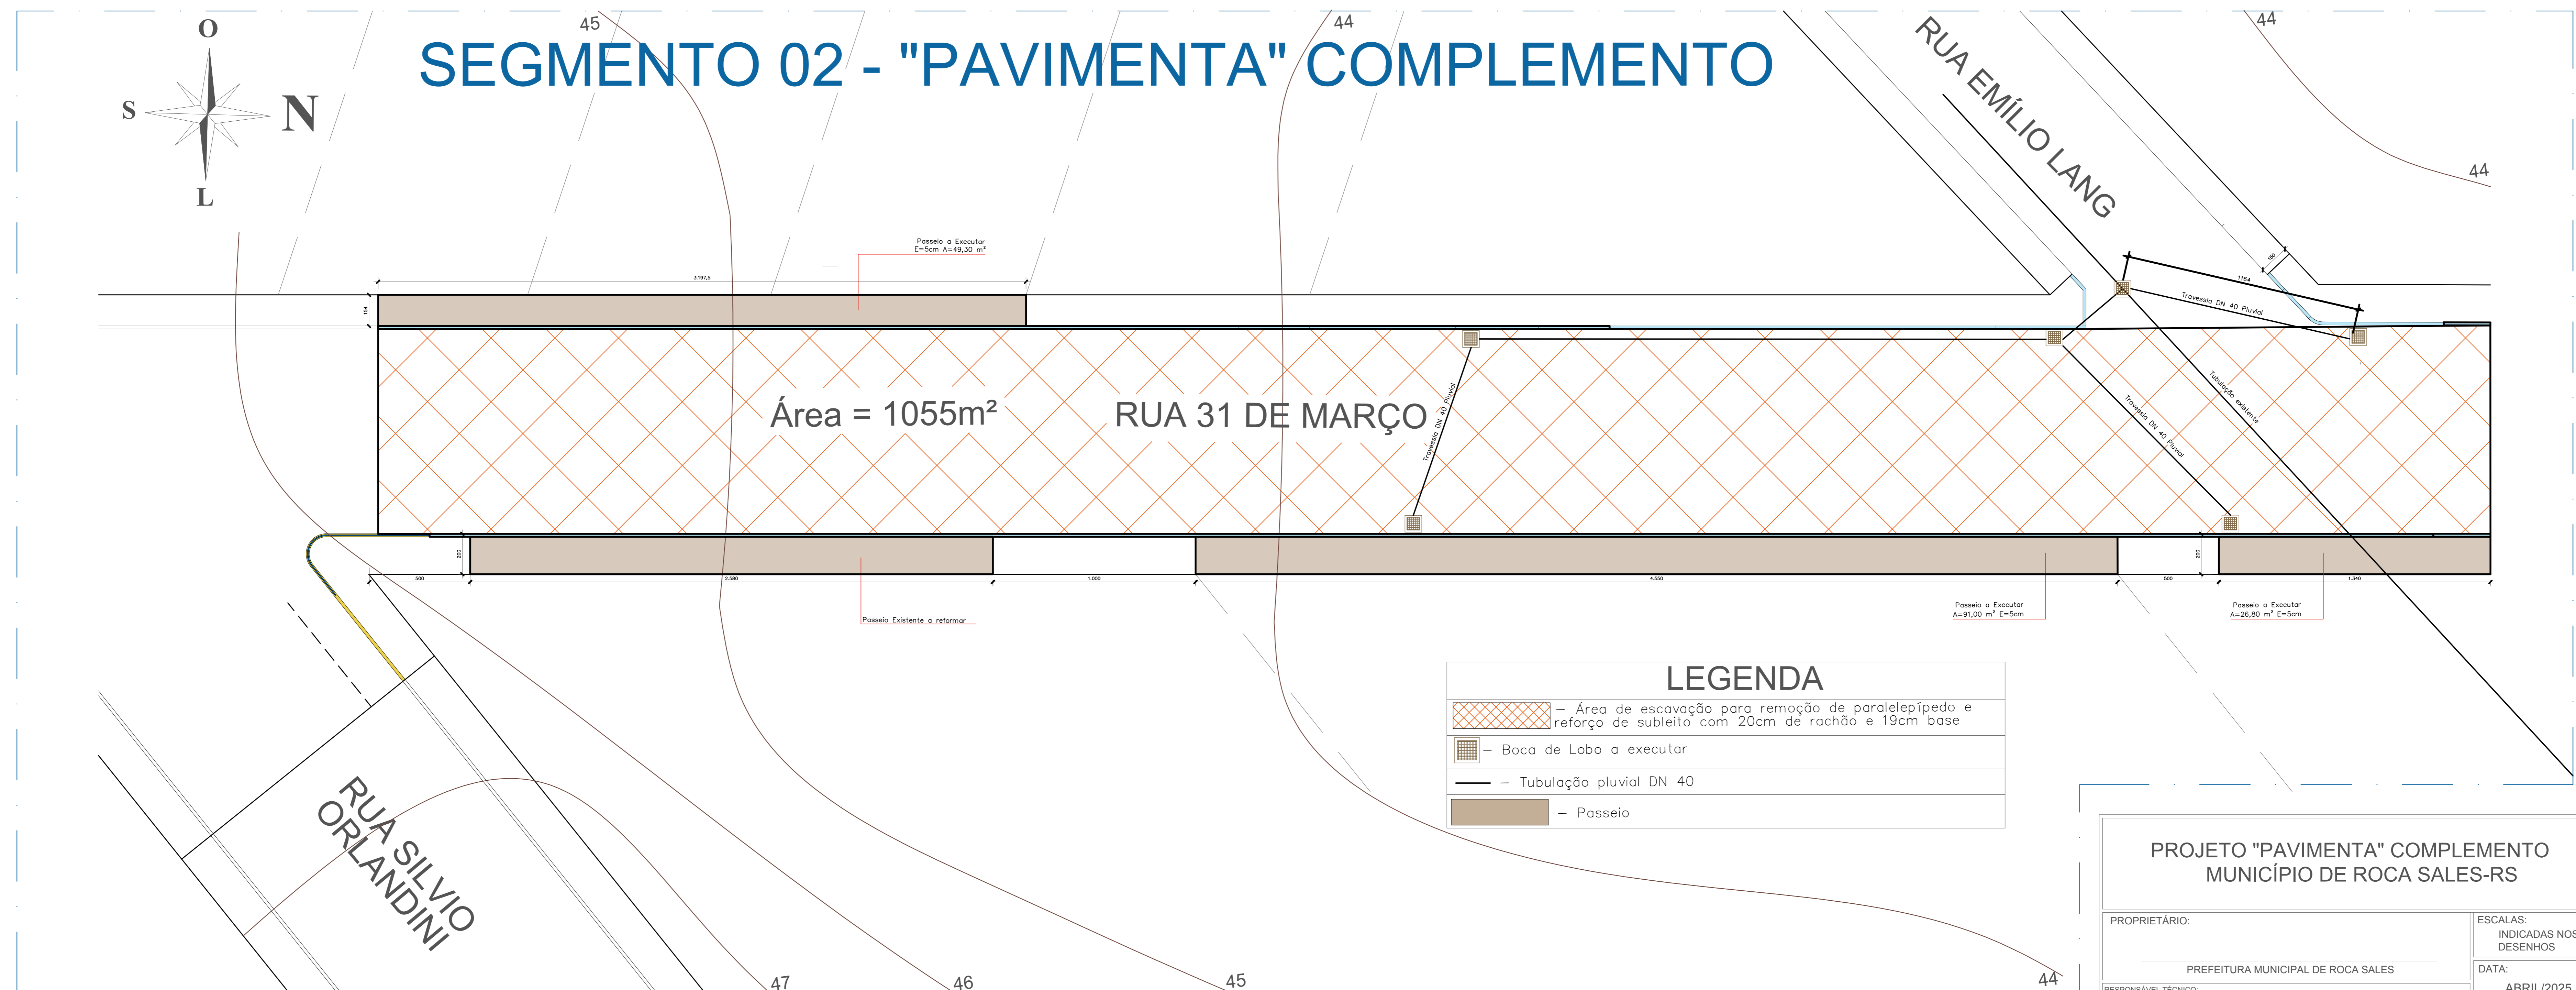

LEGENDA	
	- Área de escavação para remoção de paralelepípedo e reforço de subleito com 20cm de rachão e 19cm base
	- Boca de Lobo a executar
	- Tubulação pluvial DN 40
	- Passeio

PROJETO "PAVIMENTA" COMPLEMENTO MUNICÍPIO DE ROCA SALES-RS

PROPRIETÁRIO: PREFEITURA MUNICIPAL DE ROCA SALES	ESCALAS: INDICADAS NOS DESENHOS
RESPONSÁVEL TÉCNICO: CRIS LUISA ENGENHEIRO CIVIL CREA-RS/14179	DATA: ABRIL/2025
LOCAL: RUA 31 DE MARÇO, ROCA SALES-RS	ÁREAS: Área de Intervenção 2.003,70 m ²
DESCRIÇÃO: SEGMENTO 01 E SEGMENTO 02 "PAVIMENTA" - COMPLEMENTO	PRANCHA: 03/03

SEGMENTO 02 - "PAVIMENTA" COMPLEMENTO

PROJETO PAVIMENTA - RUA 31 DE MARÇO

Área de Intervenção Segmento 02: 1.055,00 m²
 Área de Intervenção total Segmento 02: 1.273,70 m²
 Escala: 1/125