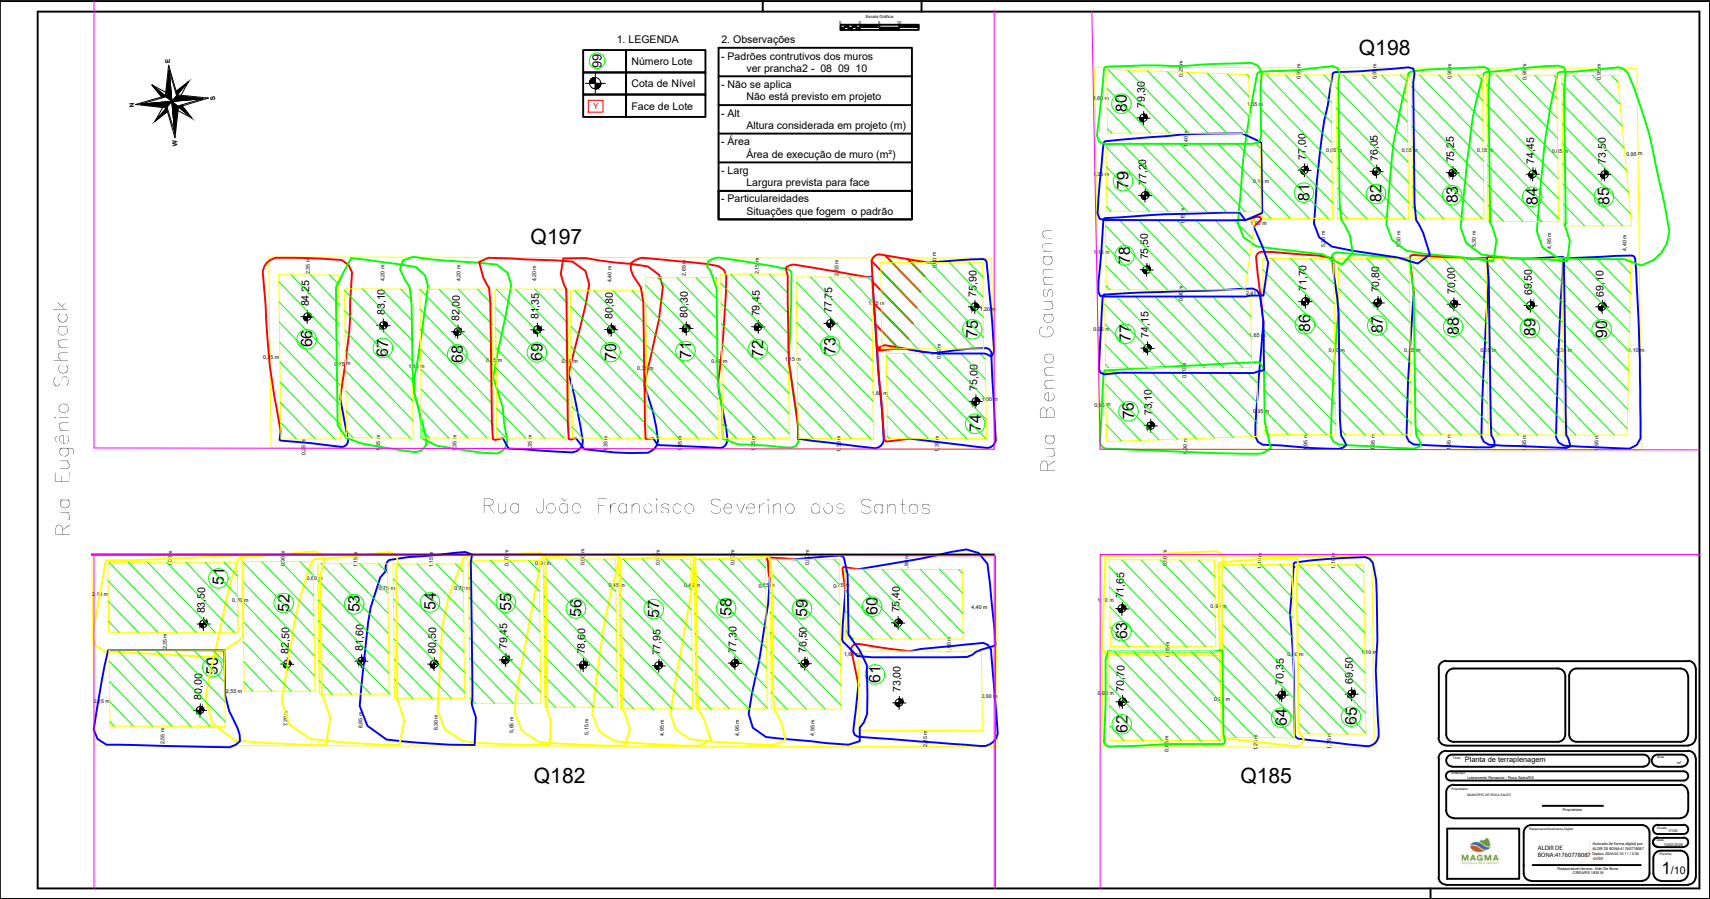
1. LEGENDA
Número Lote
Cota de Nível
Face de Lote
2. Observações
- Padrões contrutivos dos muros
ver prancha2 - 08 09 10
- Não se aplica
Não está previsto em projeto
- Alt
Altura considerada em projeto (m)
- Área
Área de execução de muro (m²)
- Larg
Largura prevista para face
- Particulareidades
Situações que fogem o padrão
Q197
Q198
Q182
Q185
Rua Eugênio Schnack
Rua Benno Gausmann
Rua João Francisco Severino dos Santos
Planta de terraplenagem
ALDIR DE BONA-41760778087
MAGMA
1/10